
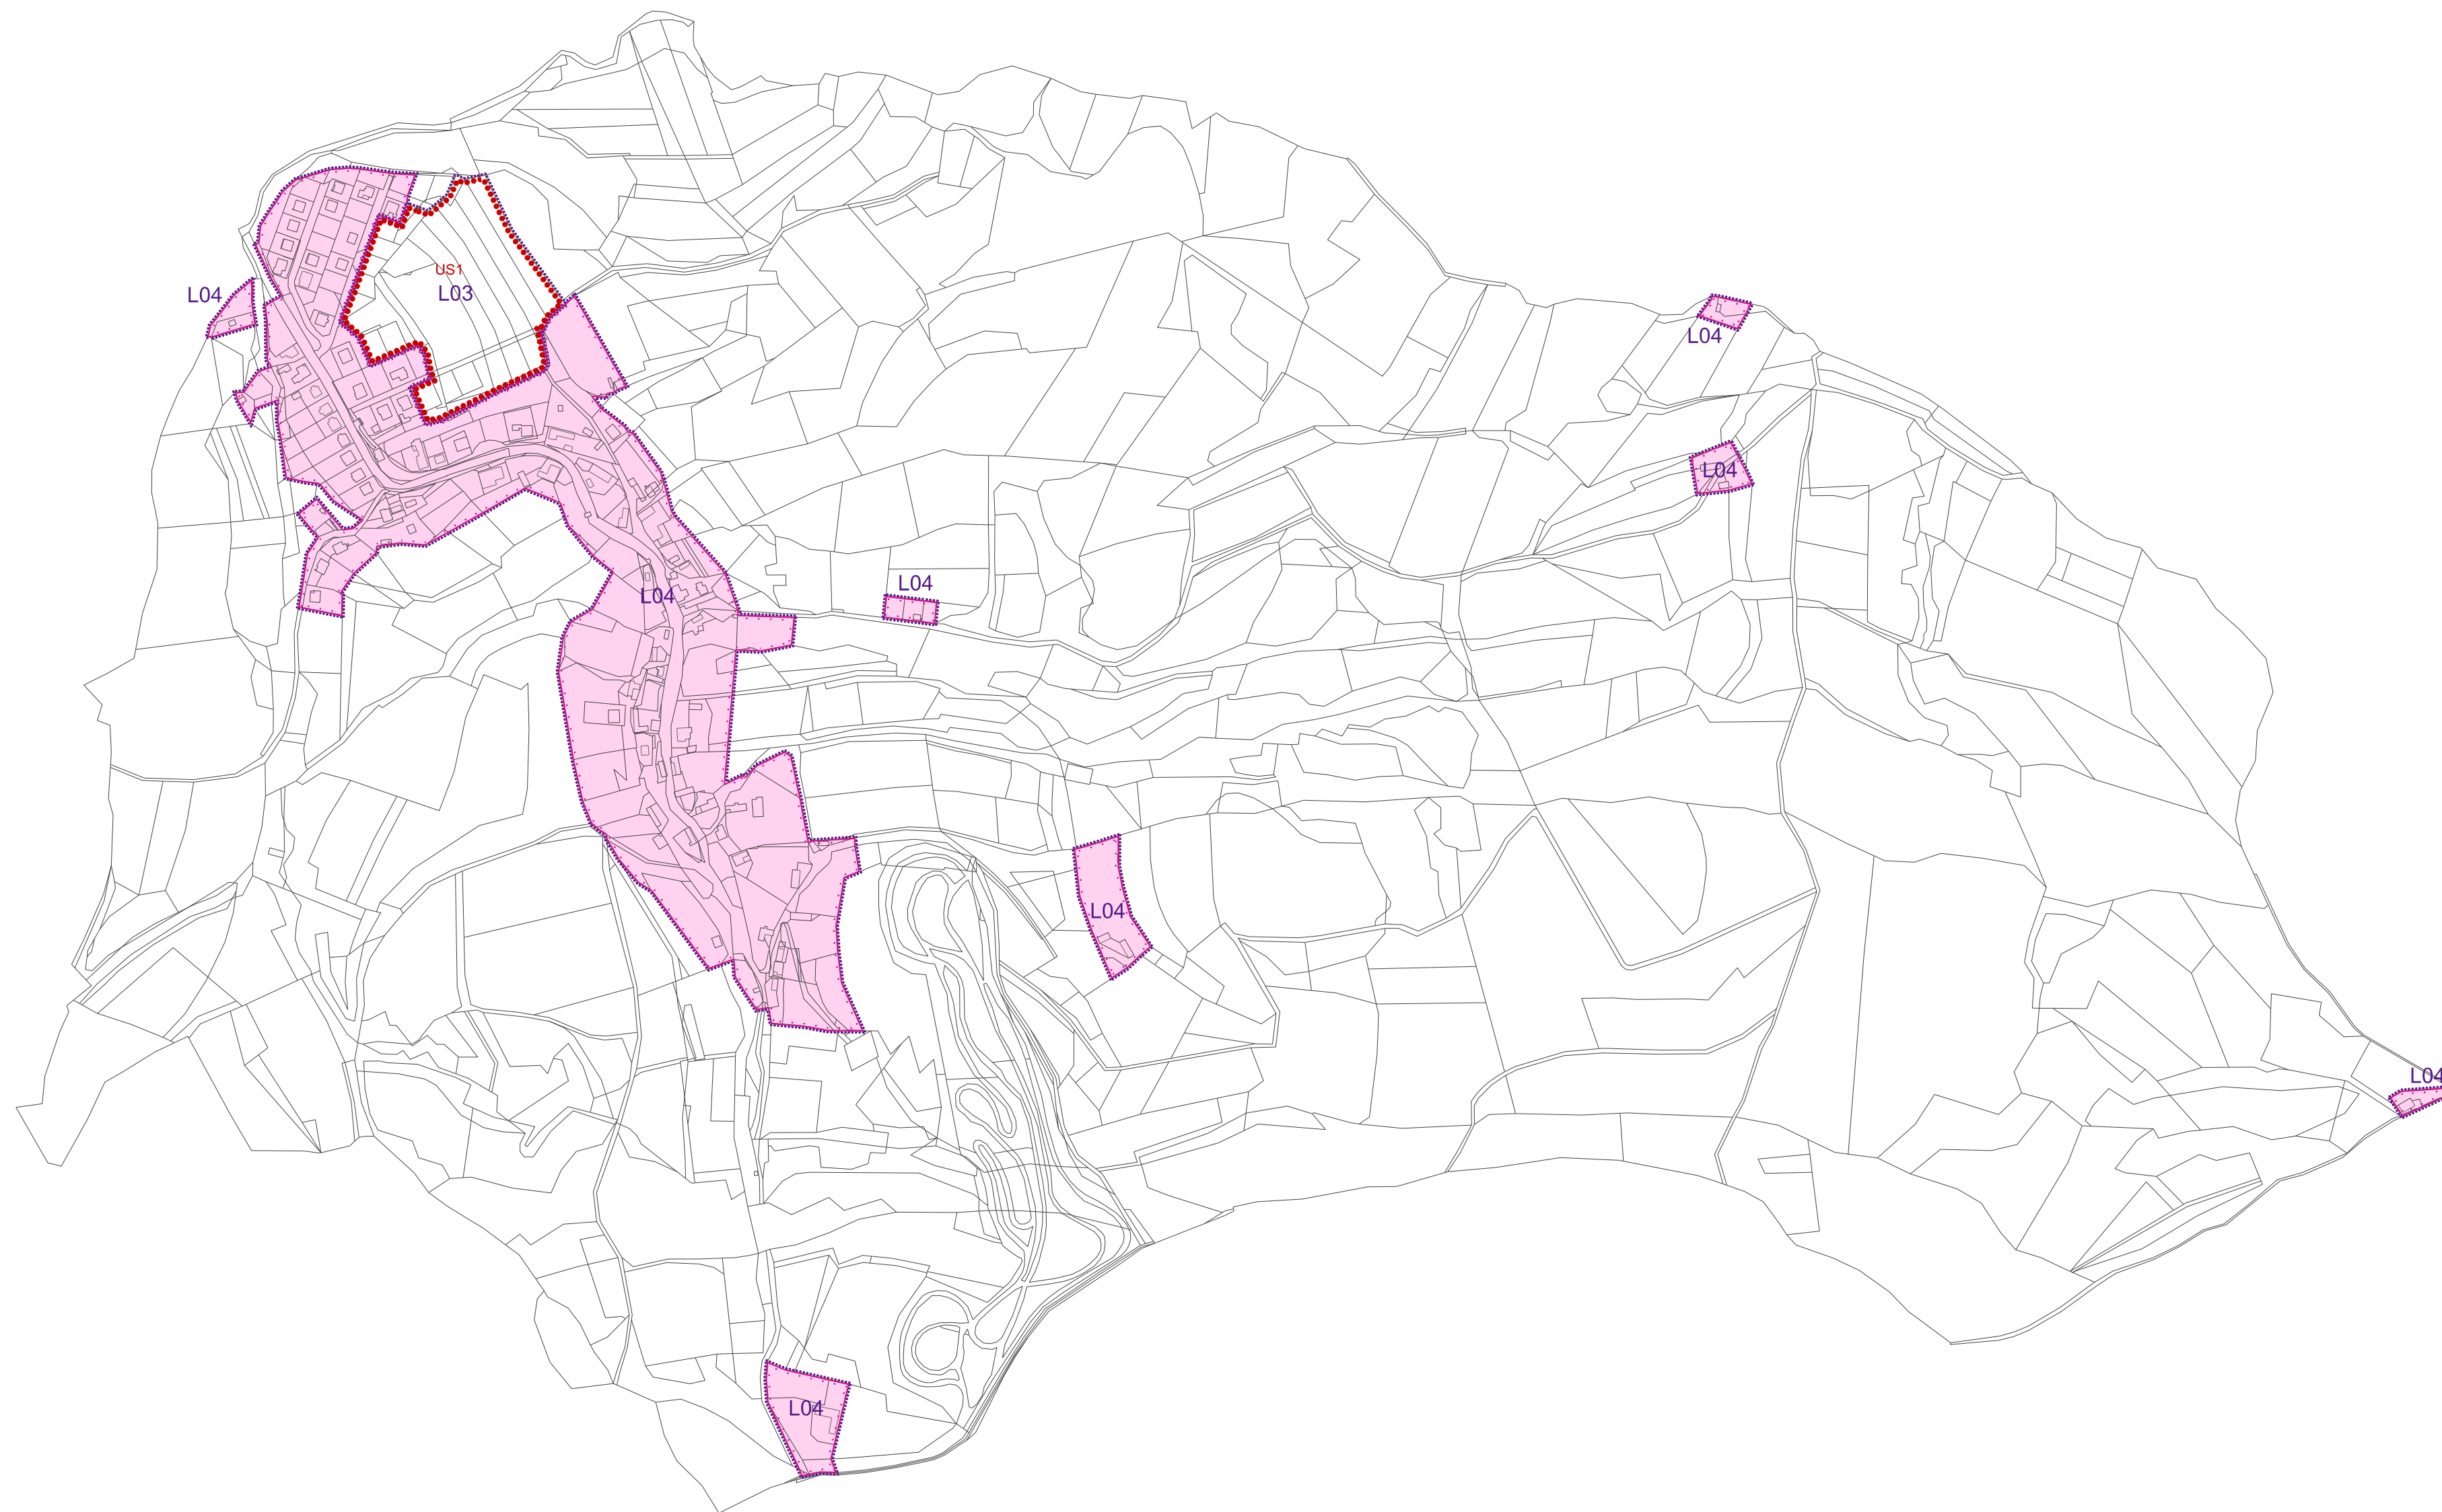


ÚZEMNÍ PLÁN DEŠNÁ

ZMĚNA č. 2

VÝKRES ZÁKLADNÍHO ČLENĚNÍ ÚZEMÍ

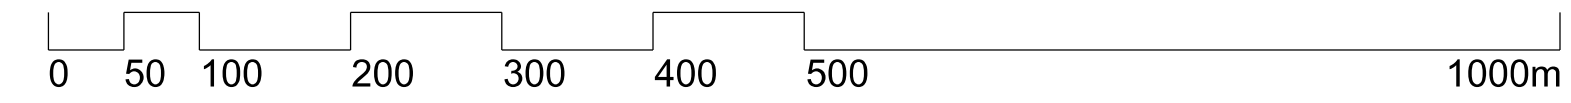


LEGENDA:



PODOBA MĚNĚNÝCH PRVKŮ LOKALIT ZMĚNY Č. 1 V ÚČINNÉM ÚP

STAV NÁVRH

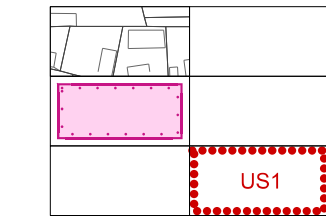

PARCELNÍ KRESBA
 HRANICE ZASTAVĚNÉHO ÚZEMÍ
 K 1.5.2018
 HRANICE PLOCHY PRO OVĚŘENÍ
 ÚZEMNÍ STUDII

OZNAČ. LOK. ZMĚNY	POPIS ZMĚNY
L03	Vypouští se plocha pro ověření územní studii US1
L04	Aktualizace hranice zastavěného území ke dni 1.9.2021

	výtisk č.:	otisk autorizačního razítka:
--	------------	------------------------------

GENERÁLNÍ PROJEKTANT:
 Ing. Lubor Šavíček | autorizovaný architekt ČKA 03654 | Ohrada 1854, 755 01 Vsetín | gsm + 420 604 859 068 |
 lubor.savicki@seznam.cz

OBJEDNATEL: OBEC DEŠNÁ STUPEŇ: VEŘEJNÉ PROJEDNÁNÍ Č. ZAKÁZKY: 28_21 DATUM: září 2021

ÚZEMNÍ PLÁN DEŠNÁ - ZMĚNA č. 2	MĚŘÍTKO	Č. VÝKRESU
VÝKRES ZÁKLADNÍHO ČLENĚNÍ ÚZEMÍ	1:5 000	A/II.1