
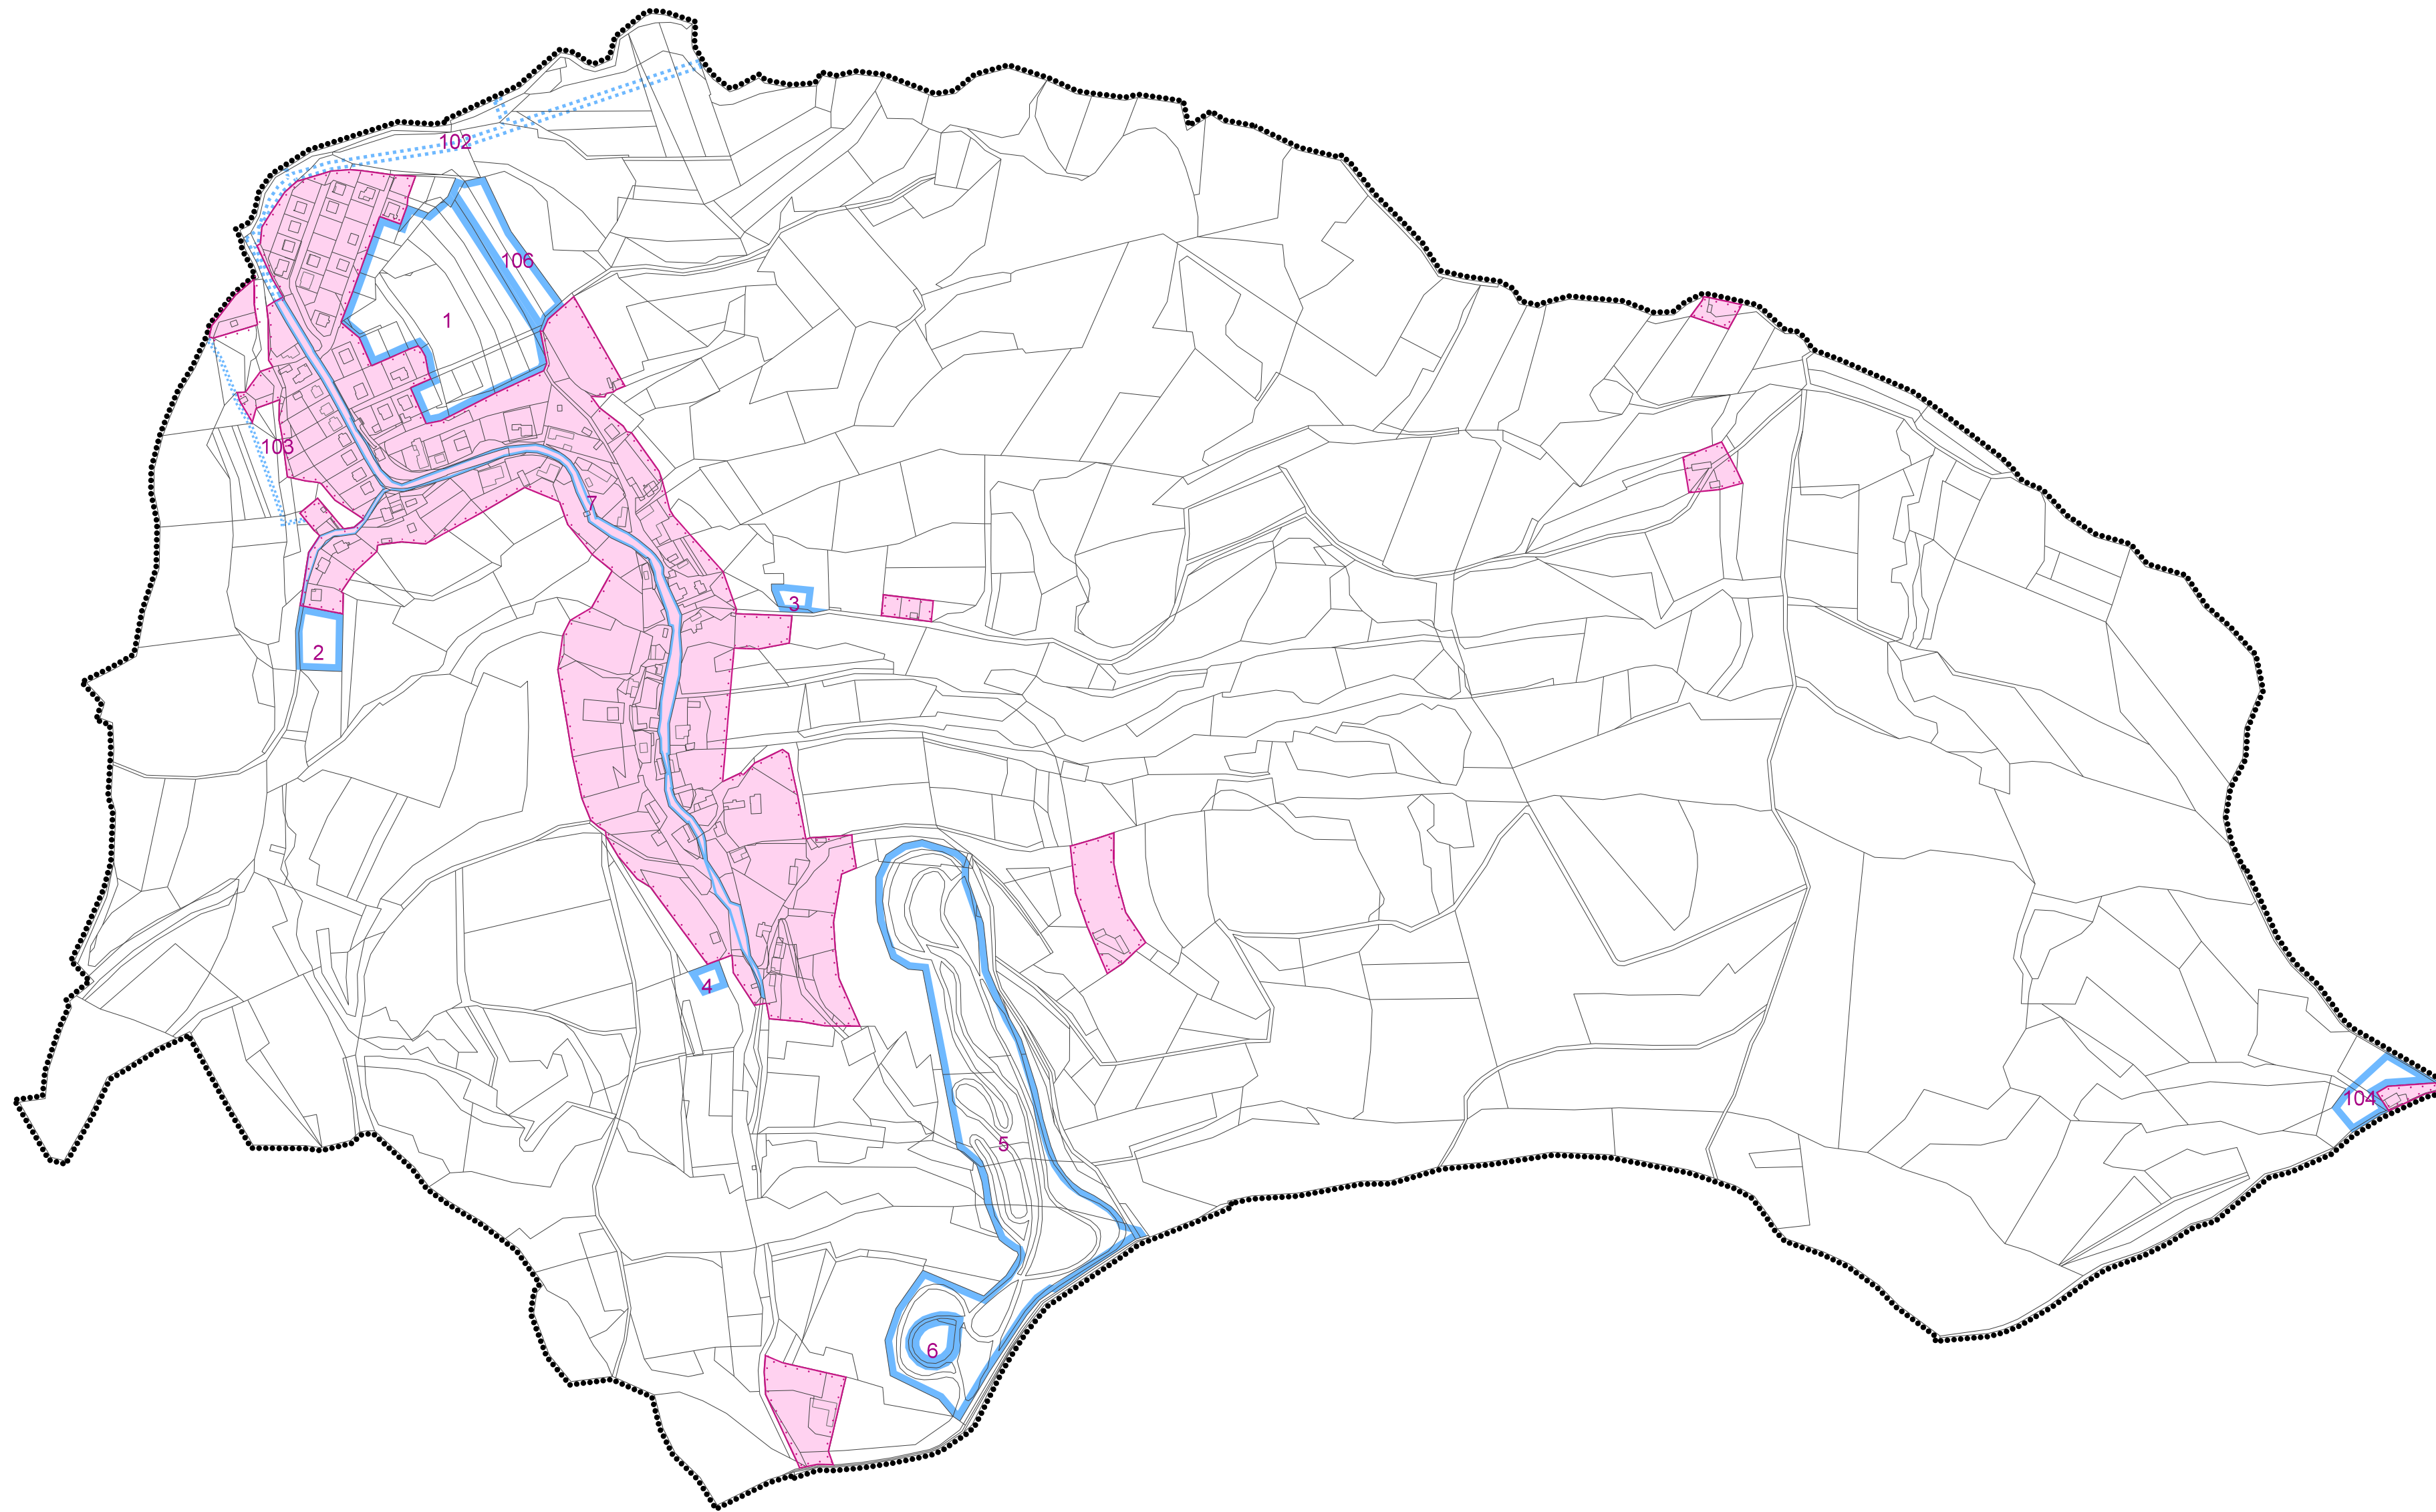


# ÚZEMNÍ PLÁN DEŠNÁ

## ZMĚNA č. 2 - VÝKRES ZÁKLADNÍHO ČLENĚNÍ ÚZEMÍ

předpokládaná podoba po vydání změny č. 2

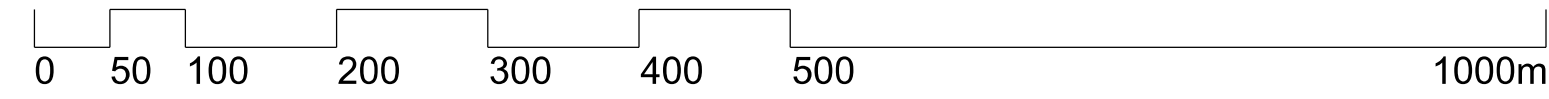

### LEGENDA:

	STABILIZOVANÉ PLOCHY		
	NÁVRHOVÉ PLOCHY	5	ČÍSLO NÁVRHOVÉ PLOCHY
	HRANICE ŘEŠENÉHO ÚZEMÍ		
	PARCELNÍ KRESBA		
	HRANICE ZASTAVĚNÉHO ÚZEMÍ		K 1.9.2021
	NÁVRHOVÉ PLOCHY - ZASTAVITELNÉ		
	NÁVRHOVÉ PLOCHY - PLOCHY ZMĚN V KRAJINĚ		

	výtisk č.:	otisk autorizačního razítka:

<small>         GENERÁLNÍ PROJEKTANT:          Ing. Lubor Šavíček   autorizovaný architekt ČKA 03654   Ohrada 1854, 755 01 Vsetín   gsm + 420 604 859 068            lubor.savicki@seznam.cz       </small>			
<small>         OBJEDNATEL:          OBEC DEŠNÁ       </small>	<small>         STUPEŇ:          VEŘEJNÉ PROJEDNÁNÍ       </small>	<small>         Č. ZAKÁZKY:          28_21       </small>	<small>         DATUM:          září 2021       </small>
<b>ÚZEMNÍ PLÁN DEŠNÁ - ZMĚNA č. 2</b> VÝKRES ZÁKLADNÍHO ČLENĚNÍ ÚZEMÍ předpokládaná podoba po vydání změny č. 2		MĚŘÍTKO 1:5 000	Č. VÝKRESU A/II.1