


ÚZEMNÍ PLÁN DEŠNÁ

ZMĚNA č. 2

HLAVNÍ VÝKRES

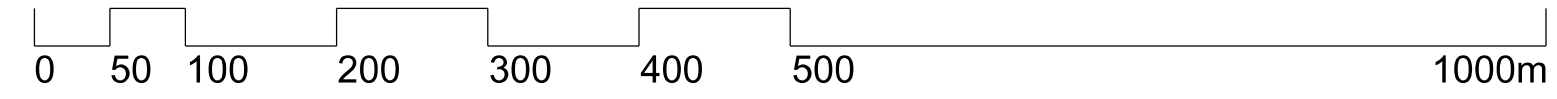

LEGENDA:

L01 HRAŇICE LOKALIT ZMĚNY
VČETNĚ OZNAČENÍ

PODOBA MĚNĚNÝCH PRVKŮ LOKALIT
ZMĚNY Č. 2 V ÚČINNÉM ÚP

STAV NÁVRH
PARCELNÍ KRESBA
HRANICE ZASTAVĚNÉHO ÚZEMÍ
K 1.5.2018

STABILIZOVA- NÁVRHOVÉ
NE PLOCHY PLOCHY
O PLOCHY OBČANSKÉHO VYBAVENÍ
S* PLOCHY SMÍŠENÉ NEZASTAVĚNÉHO
ÚZEMÍ
Z PLOCHY ZEMĚDĚLSKÉ

OZNAČ. LOK. ZMĚNY	POPIS ZMĚNY
L01	Část stabilizované plochy Z a část stabilizované plochy S* se mění na návrhovou zastavitelnou plochu RX č. 5
L02	Část stabilizované plochy O se mění na stabilizovanou plochu SO.3
L04	Aktualizace hranice zastavěného území ke dni 1.9.2021

	výtisk č.:	otisk autorizačního razítka:
--	------------	------------------------------

GENERÁLNÍ PROJEKTANT: Ing. Lubor Šavíček autorizovaný architekt ČKA 03654 Ohrada 1854, 755 01 Vsetín gsm + 420 604 859 068 lubor.savicki@seznam.cz			
OBJEDNATEL: OBEC DEŠNÁ	STUPEŇ: VEŘEJNÉ PROJEDNÁNÍ	Č. ZAKÁZKY: 28_21	DATUM: září 2021
ÚZEMNÍ PLÁN DEŠNÁ - ZMĚNA č. 2		MĚŘÍTKO 1:5 000	Č. VÝKRESU A/II.2
HLAVNÍ VÝKRES			