
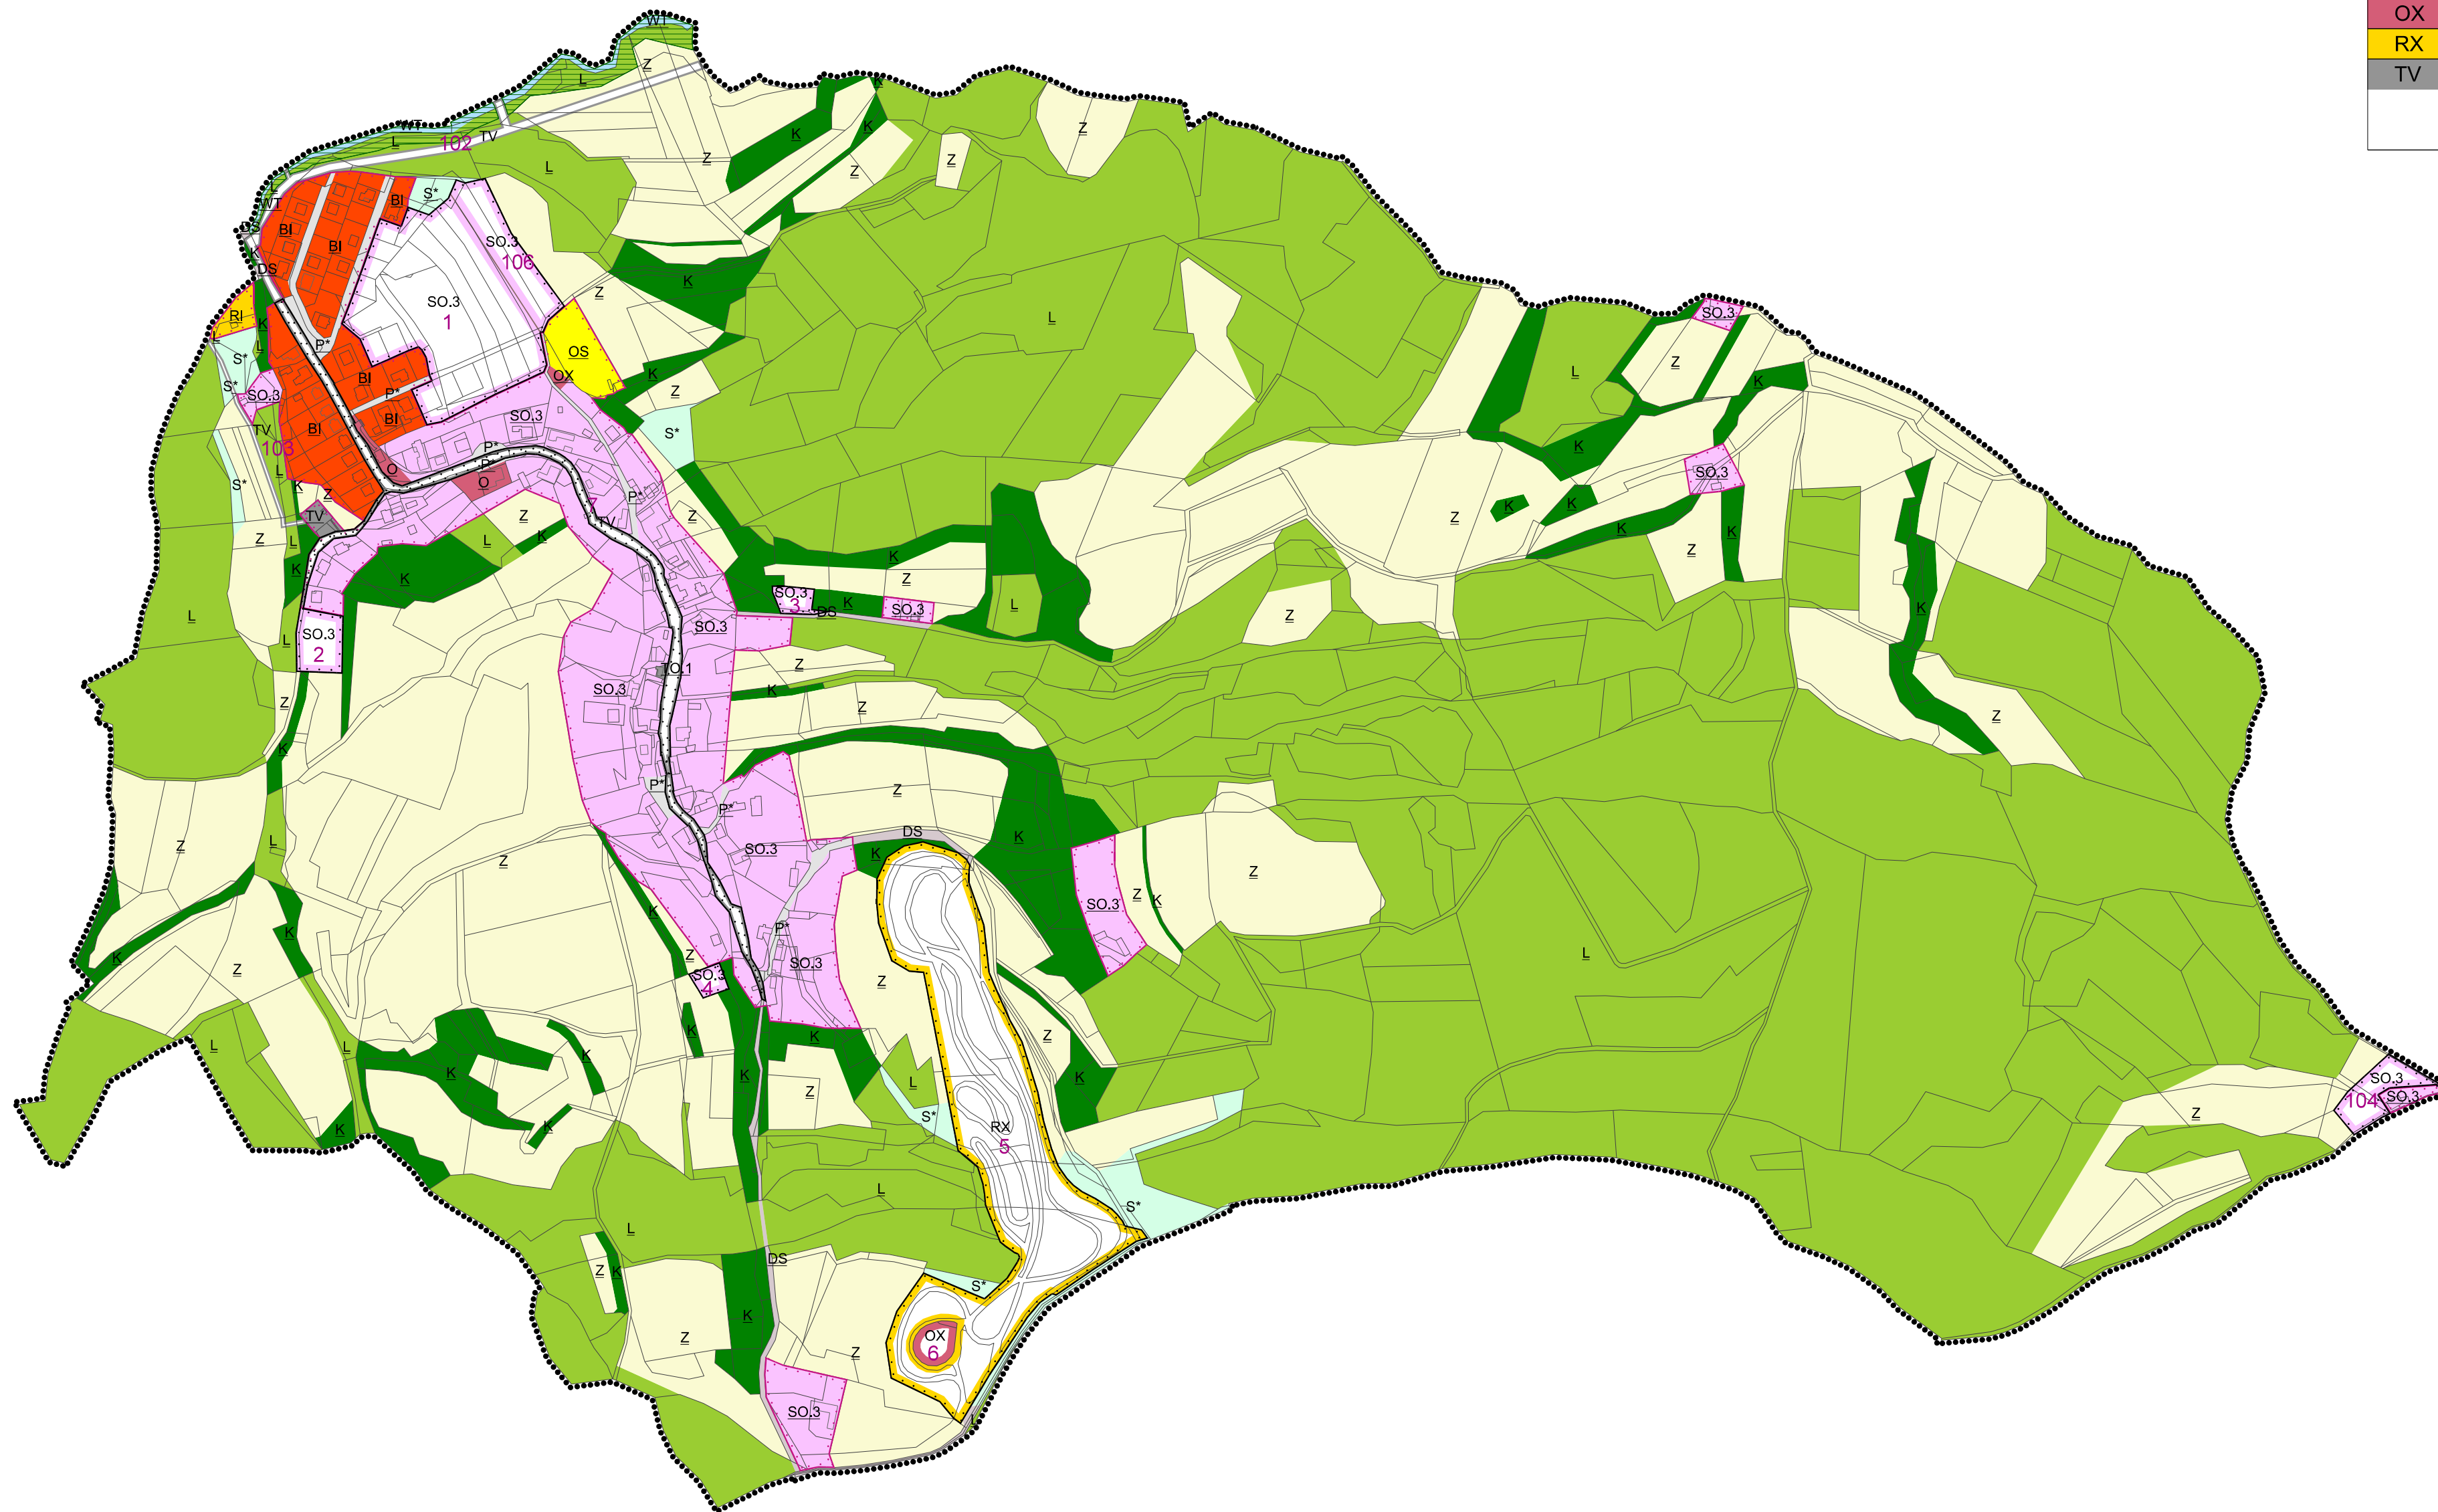


# ÚZEMNÍ PLÁN DEŠNÁ

## ZMĚNA č. 2 - HLAVNÍ VÝKRES


předpokládaná podoba po vydání změny č. 2

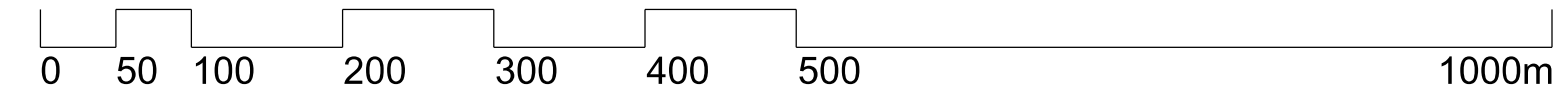

KÓD	ID	POPIS	VÝMĚRA (ha)
SO.3	1	plocha smíšená obytná vesnická	2,61
	2		0,28
	3		0,11
	4		0,08
	104		0,32
	106		0,52
OX	6	občanská vybavenost specifických forem	0,15
RX	5	rekreace specifických forem	5,20
TV	7	tech. infrastruktura - vodní hospodářství	1,09
	102		0,57
	103		0,11

### LEGENDA:

STABILIZOVANÉ PLOCHY

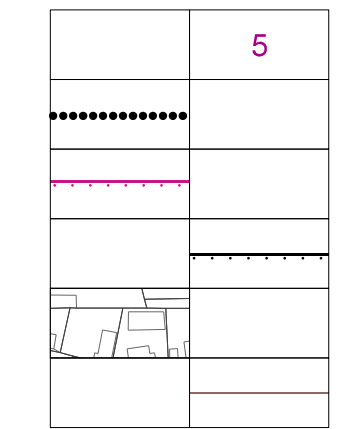

ČÍSLO NÁVRHOVÉ PLOCHY

HRANICE ŘEŠENÉHO ÚZEMÍ

HRANICE ZASTAVĚNÉHO ÚZEMÍ  
K 1.9.2021


HRANICE ZASTAVITELNÝCH PLOCH

PARCELNÍ KRESBA

ROZHRAŇNÍ MEZI PLOCHAMI SE SHODNOU FUNKCÍ

BI		PLOCHY BYDLENÍ INDIVIDUÁLNÍHO
SO.3	SO.3	PLOCHY SMÍŠENÉ OBYTNÉ VESNICKÉ
O		PLOCHY OBČANSKÉHO VYBAVENÍ
OX	OX	PLOCHY OBČANSKÉ VYBAVENOSTI SPECIFICKÝCH FŮREM
OS		PLOCHY OBČANSKÉHO VYBAVENÍ - PRO TĚLOVÝCHOVU A SPORT
RI		PLOCHY RODINNÉ REKREACE
	RX	PLOCHY REKREACE SPECIFICKÝCH FŮREM
P		PLOCHY VEŘEJNÝCH PROSTRANSTVÍ
DS		PLOCHY DOPRAVNÍ INFRASTRUKTURY - SILNIČNÍ DOPRAVA
TV	TV	PLOCHY TECHNICKÉ INFRASTRUKTURY - VODNÍ HOSPODÁŘSTVÍ
TO.1		PLOCHY TECHNICKÉ INFRASTRUKTURY - PLOCHY PRO NAKLÁDÁNÍ S ODPADY
WT		PLOCHY VODNÍ A VODOHOSPODÁŘSKÉ - VODNÍ PLOCHY A TOKY
S*		PLOCHY SMÍŠENÉ NEZASTAVĚNÉHO ÚZEMÍ
K		PLOCHY KRAJINNÉ ZELENĚ
L		PLOCHY LESNÍ
Z		PLOCHY ZEMĚDĚLSKÉ

ÚZEMNÍ SYSTÉM EKOLOGICKÉ STABILITY

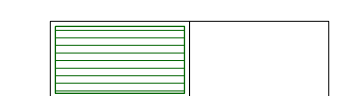

BIOKORIDOR ÚSES

	výtisk č.:	otisk autorizačního razítka:
--	------------	------------------------------

GENERÁLNÍ PROJEKTANT:  
Ing. Lubor Šavíček | autorizovaný architekt ČKA 03654 | Ohrada 1854, 755 01 Vsetín | gsm + 420 604 859 068 | lubor.savicki@seznam.cz

OBJEDNATEL: OBEC DEŠNÁ	STUPEŇ: VEŘEJNÉ JEDNÁNÍ	Č. ZAKÁZKY: 28_21	DATUM: září 2021
---------------------------	----------------------------	----------------------	---------------------

<b>ÚZEMNÍ PLÁN DEŠNÁ - ZMĚNA č. 2</b>	MĚŘÍTKO	Č. VÝKRESU
HLAVNÍ VÝKRES předpokládaná podoba po vydání změny č. 2	1:5 000	A/II.2