


ÚZEMNÍ PLÁN DEŠNÁ

ZMĚNA č. 2 - VÝKRES VEŘEJNĚ PROSPĚŠNÝCH STAVEB, OPATŘENÍ A ASANACÍ předpokládaná podoba po vydání změny č. 2

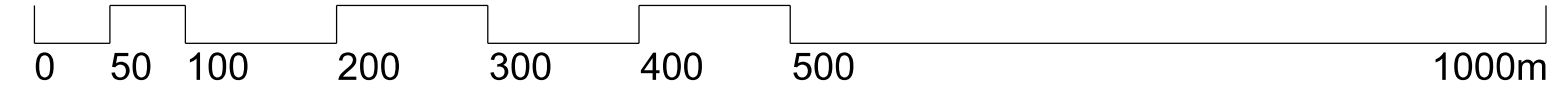

LEGENDA:

	STABILIZOVA- NĚ PLOCHY	7	ČÍSLO NÁVRHOVÉ PLOCHY
	HRANICE ŘEŠENÉHO ÚZEMÍ		
	PARCELNÍ KRESBA		
	VEŘEJNĚ PROSPĚŠNÉ STAVBY		
	PLOCHY A KORIDORY S MOŽNOSTÍ VYVLASTNĚNÍ		
	PLOCHY A KORIDORY S MOŽNOSTÍ UPLATNĚNÍ PŘEDKUPNÍHO PRAVA		
	OZNAČENÍ VPS	TV 1	

označení VPS, VPO v ÚP	č. návrhové plochy s rozdílným způsobem využití	vyvlastnění	předkupní právo
TV 1	7	+	-
	102	+	-
O1	6	-	+

	výtisk č.:	otisk autorizačního razítka:
--	------------	------------------------------

<small> GENERÁLNÍ PROJEKTANT: Ing. Lubor Šavíček autorizovaný architekt ČKA 03654 Ohrada 1854, 755 01 Vsetín gsm + 420 604 859 068 lubor.savicki@seznam.cz </small>			
OBJEDNATEL: OBEC DEŠNÁ	STUPEŇ: VEŘEJNÉ PROJEDNÁNÍ	Č. ZAKÁZKY: 28_21	DATUM: září 2021
ÚZEMNÍ PLÁN DEŠNÁ - ZMĚNA č. 2		MĚŘÍTKO 1:5 000	Č. VÝKRESU A/II.3
<small> VÝKRES VEŘEJNĚ PROSPĚŠNÝCH STAVEB, OPATŘENÍ A ASANACÍ - předpokládaná podoba po vydání změny č. 2 </small>			