


ÚZEMNÍ PLÁN DEŠNÁ

ZMĚNA č. 2 - KOORDINAČNÍ VÝKRES

předpokládaná podoba po vydání změny č. 2

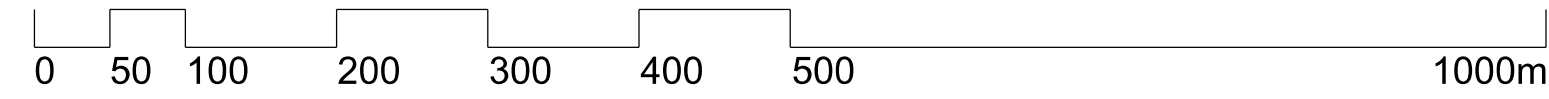

STAV NÁVRH TELEKOMUNIKACE

	KOMUNIKAČNÍ VEDENÍ
	RADIORELÉOVÁ TRASA

ŽIVOTNÍ PROSTŘEDÍ

	PŘÍRODNÍ PARK VIZOVICKÉ VRCHY
	VZDÁLENOST 50 m OD OKRAJE LESA

OSTATNÍ

	PLOCHA ODVODNĚNÁ
	SESUVNÉ ÚZEMÍ

STAV NÁVRH DOPRAVA

	SILNICE III. TŘÍDY A JEJÍ OZNAČENÍ
	CYKLOTRASA A JEJÍ OZNAČENÍ

ENERGETIKA

	VENKOVNÍ VEDENÍ VYSOKÉHO NAPĚTÍ ELEKTRICKÉ SÍTĚ
	TRAFOSTANICE
	OCHRANNÉ PÁSMO VEDENÍ A OBJEKTŮ VN ELEKTRICKÉ SÍTĚ
	PLYNOVOD VTL
	PLYNOVOD STL
	REGULAČNÍ STANICE PLYNU VTL/STL
	OCHRANNÉ PÁSMO PLYNOVODU VTL A OBJEKTŮ NA SÍTĚ VTL PLYNOVODU
	BEZPEČNOSTNÍ PÁSMO PLYNOVODU VTL A OBJEKTŮ NA SÍTĚ VTL PLYNOVODU

VODNÍ HOSPODÁŘSTVÍ

	VODNÍ ZDROJ
	VODOVODNÍ ŘÁD
	PÁTERNÍ STOKA JEDNOTNÉ KANALIZACE
	PÁTERNÍ STOKA SPLAŠKOVÉ KANALIZACE
	PÁTERNÍ STOKA JEDNOTNÉ KANALIZACE
	ČIŠTÍRNA ODPADNÍCH VOD
	VODNÍ TOKY S POPISEM
	OCHRANNÉ PÁSMO VODNÍHO ZDROJE I. STUPNĚ
	OCHRANNÉ PÁSMO VODNÍHO ZDROJE II.a STUPNĚ
	OCHRANNÉ PÁSMO VODNÍHO ZDROJE II.b STUPNĚ
	OCHRANNÉ PÁSMO VODNÍHO ZDROJE II. STUPNĚ

STAV NÁVRH KULTURA

	NEMOVITÁ KULTURNÍ PAMÁTKA
	PAMÁTKA MÍSTNÍHO VÝZNAMU
	MÍSTO VÝZNAMNÉ UDÁLOSTI (PIETNÍ MÍSTO)
	ÚZEMÍ S ARCHEOLOGICKÝMI NÁLEZY (ČÍSLO SAS)
	ARCHITEKTONICKY VÝZNAMNÁ STAVBA

Celé řešené území je územím s archeologickými nálezy ve smyslu zákona

SEZNAM NEMOVITÝCH KULTURNÍCH PAMÁTEK

ID	rejstř. číslo NPÚ	parc. č.	POPIS
1	13253/7-8458	43	venkovský dům č.p. 15

SEZNAM PAMÁTEK MÍSTNÍHO VÝZNAMU

ID	parc. č.	POPIS
2	68/2	dřevěný kříž

ÚZEMNÍ SYSTÉM EKOLOGICKÉ STABILITY

	BIOCENTRUM ÚSES
	BIOKORIDOR ÚSES

LEGENDA:

STABILIZAČNÍ- NÁVRHOVÉ NE PLOCHY

	5	ČÍSLO NÁVRHOVÉ PLOCHY
		HRANICE ŘEŠENÉHO ÚZEMÍ
		HRANICE ZASTAVĚNÉHO ÚZEMÍ K 1.9.2021
		HRANICE ZASTAVITELNÝCH PLOCH
		HRANICE KATASTRÁLNÍCH ÚZEMÍ
		PARCELNÍ KRESBA
		VÝŠKOPIS

BI		PLOCHY BYDLENÍ INDIVIDUÁLNÍHO
SO.3	SO.3	PLOCHY SMÍŠENÉ OBYTNÉ VESNICKÉ
O		PLOCHY OBČANSKÉHO VYBAVENÍ
OX	OX	PLOCHY OBČANSKÉ VYBAVENOSTI SPECIFICKÝCH FOREM
OS		PLOCHY OBČANSKÉHO VYBAVENÍ - PRO TĚLOVÝCHOVU A SPORT
RI		PLOCHY RODINNÉ REKREACE
P'		PLOCHY VEŘEJNÝCH PROSTRANSTVÍ
PV		PLOCHY VEŘEJNÝCH PROSTRANSTVÍ S PŘEVAHOU ZPEVNĚNÝCH PLOCH
DS		PLOCHY DOPRAVNÍ INFRASTRUKTURY - SILNIČNÍ DOPRAVA
D		PLOCHY DOPRAVNÍ INFRASTRUKTURY
TV	TV	PLOCHY TECHNICKÉ INFRASTRUKTURY - VODNÍ HOSPODÁŘSTVÍ
TO.1		PLOCHY TECHNICKÉ INFRASTRUKTURY - PLOCHY PRO NAKLÁDÁNÍ S ODPADY
TE		PLOCHY TECHNICKÉ INFRASTRUKTURY - ENERGETIKA
V		PLOCHY VÝROBY A SKLADOVÁNÍ
VP		PLOCHY PRO PRŮMYŠLOVOU VÝROBU A SKLADY
WT		PLOCHY VODNÍ A VODOHOSPODÁŘSKÉ - VODNÍ PLOCHY A TOKY
S'		PLOCHY SMÍŠENÉ NEZASTAVĚNÉHO ÚZEMÍ
K		PLOCHY KRAJINNÉ ZELENĚ
L	L	PLOCHY LESNÍ
Z		PLOCHY ZEMĚDĚLSKÉ
P		PLOCHY PŘÍRODNÍ

	výtisk č.:	otisk autorizačního razítka:
--	------------	------------------------------

GENERÁLNÍ PROJEKTANT: Ing. Lubor Šavický autorizovaný architekt ČKA 03654 Ohrada 1854, 755 01 Vsetín gsm + 420 604 859 068 lubor.savicky@seznam.cz			
OBJEDNATEL: OBEC DEŠNÁ	STUPEŇ: VEŘEJNÉ PROJEDNÁNÍ	Č. ZAKÁZKY: 28_21	DATUM: září 2021

ÚZEMNÍ PLÁN DEŠNÁ - ZMĚNA č. 2	MĚŘÍTKO 1:5 000	Č. VÝKRESU B/II.2
KOORDINAČNÍ VÝKRES předpokládaná podoba po vydání změny č. 2		