
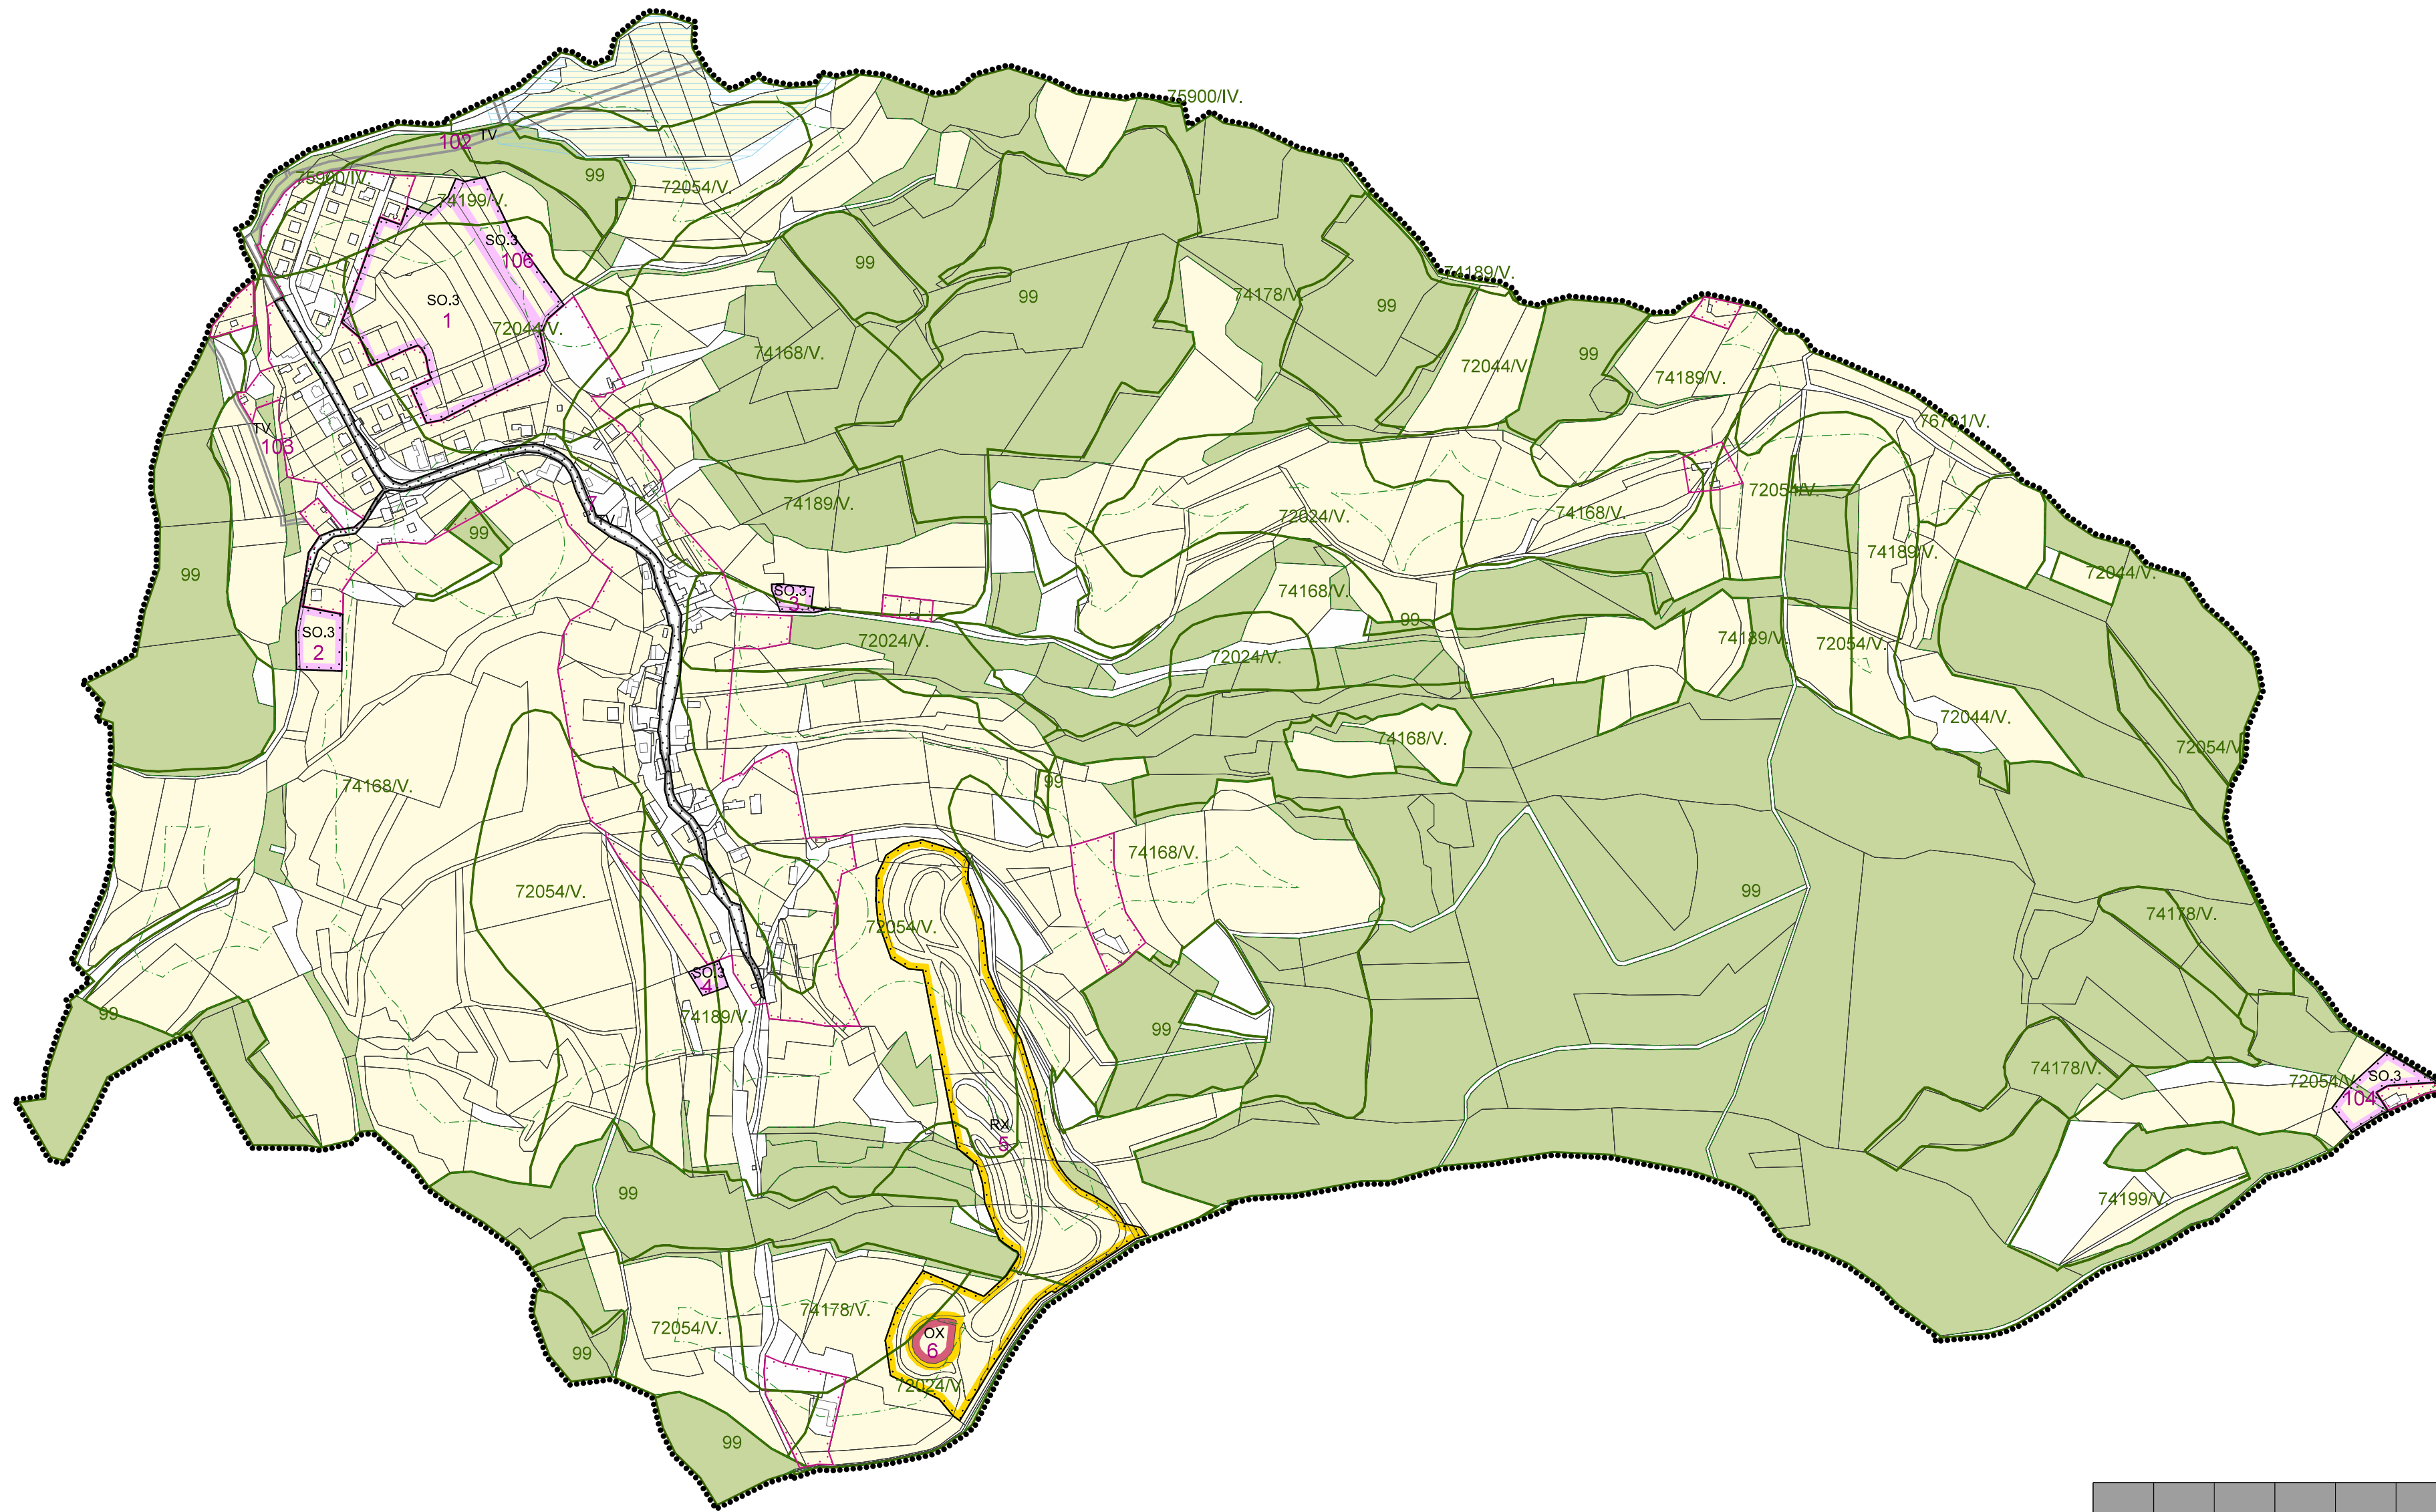


ÚZEMNÍ PLÁN DEŠNÁ

ZMĚNA č. 2 - VÝKRES PŘEDPOKLÁDANÝCH ZÁBORŮ PŮDNÍHO FONDU předpokládaná podoba po vydání změny č. 2

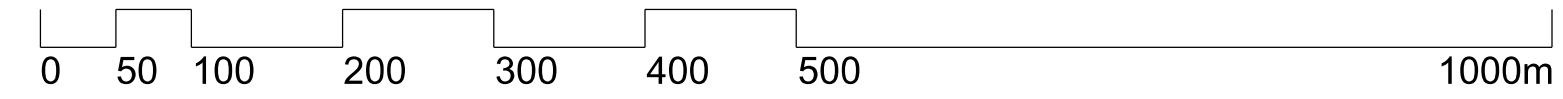

LEGENDA:

STAV	NÁVRH
	5
.....	

ČÍSLO NÁVRHOVÉ PLOCHY
HRANICE ŘEŠENÉHO ÚZEMÍ
HRANICE ZASTAVĚNÉHO ÚZEMÍ
K 1.9.2021
HRANICE ZASTAVITELNÝCH
PLOCH
PARCELNÍ KRESBA

STABILIZOVANÉ PLOCHY	NÁVRHOVÉ PLOCHY
	SO.3
	OX
	TV

PLOCHY SMÍŠENÉ OBYTNÉ VESNICKÉ
PLOCHY OBČANSKÉ VYBAVENOSTI
SPECIFICKÝCH FOREM
PLOCHY TECHNICKÉ INFRASTRUKTURY
- VODNÍ HOSPODÁŘSTVÍ

STAV	NÁVRH
72054/V.	
99	

POZEMKY ZPF
POZEMKY URČENÉ K PLNĚNÍ FUNKCE LESA
OSTATNÍ POZEMKY
HRANICE BPEJ S KÓDEM A
TRÍDOU OCHRANY ZPF
KÓDOVÉ OZNAČENÍ PRO NEZEMĚDĚLSKOU
PŮDU
VZDÁLENOST 50 m
OD OKRAJE LESA
PLOCHA ODVODNĚNÁ

č. plochy	kód funkce	výměra (ha)	v ZÚ (ha)	v PUPFL (ha)	v ZPF (ha)	z toho dle kultur ZPF					z toho dle klasifikace tříd ochrany půd (BPEJ)					
						orná půda (ha)	zahrady (ha)	sady (ha)	TTP (ha)	TR ochrany ZPF I	z toho v ZÚ	TR ochrany ZPF II	z toho v ZÚ	TR ochrany ZPF III	TR ochrany ZPF IV	TR ochrany ZPF V
1	SO.3	2,61	0,00	0,00	2,55	0,00	0,00	0,00	2,55	0,00	0,00	0,00	0,00	0,00	0,00	2,55
2	SO.3	0,28	0,00	0,00	0,25	0,25	0,00	0,00	0,00	0,00	0,00	0,00	0,00	0,00	0,00	0,25
3	SO.3	0,11	0,00	0,00	0,09	0,00	0,00	0,00	0,09	0,00	0,00	0,00	0,00	0,00	0,00	0,09
4	SO.3	0,08	0,00	0,00	0,08	0,00	0,00	0,00	0,08	0,00	0,00	0,00	0,00	0,00	0,00	0,08
5	RX	5,20	0,00	0,04	5,01	0,00	0,00	0,00	5,01	0,00	0,00	0,00	0,00	0,00	0,00	5,01
6	OX	0,15	0,00	0,00	0,15	0,00	0,00	0,00	0,15	0,00	0,00	0,00	0,00	0,00	0,00	0,15
7	TV	1,09	1,09	0,00	0,00	0,00	0,00	0,00	0,00	0,00	0,00	0,00	0,00	0,00	0,00	0,00
102	TV	0,57	0,00	0,29	0,18	0,17	0,00	0,00	0,01	0,00	0,00	0,00	0,00	0,00	0,14	0,03
103	TV	0,11	0,00	0,01	0,07	0,00	0,00	0,00	0,07	0,00	0,00	0,00	0,00	0,00	0,00	0,07
104	SO.3	0,32	0,00	0,02	0,29	0,00	0,00	0,00	0,29	0,00	0,00	0,00	0,00	0,00	0,00	0,29
106	SO.3	0,52	0,00	0,00	0,51	0,00	0,00	0,00	0,51	0,00	0,00	0,00	0,00	0,00	0,00	0,51

	výtisk č.:	otisk autorizačního razítka:
--	------------	------------------------------

GENERÁLNÍ PROJEKTANT:
Ing. Lubor Sawickí | autorizovaný architekt ČKA 03654 | Ohrada 1854, 755 01 Vsetín | gsm + 420 604 859 068 |
lubor.sawicki@seznam.cz | www.l-raum.cz

OBJEDNATEL: OBEC DEŠNÁ
STUPEŇ: VEŘEJNÉ PROJEDNÁNÍ
Č. ZAKÁZKY: 28_21
DATUM: září 2021

ÚZEMNÍ PLÁN DEŠNÁ - ZMĚNA č. 2
VÝKRES PŘEDPOKLÁDANÝCH ZÁBORŮ PŮDNÍHO FONDU
- předpokládaná podoba po vydání změny č. 2

MĚŘÍTKO: 1:5 000
Č. VÝKRESU: B/II.3