
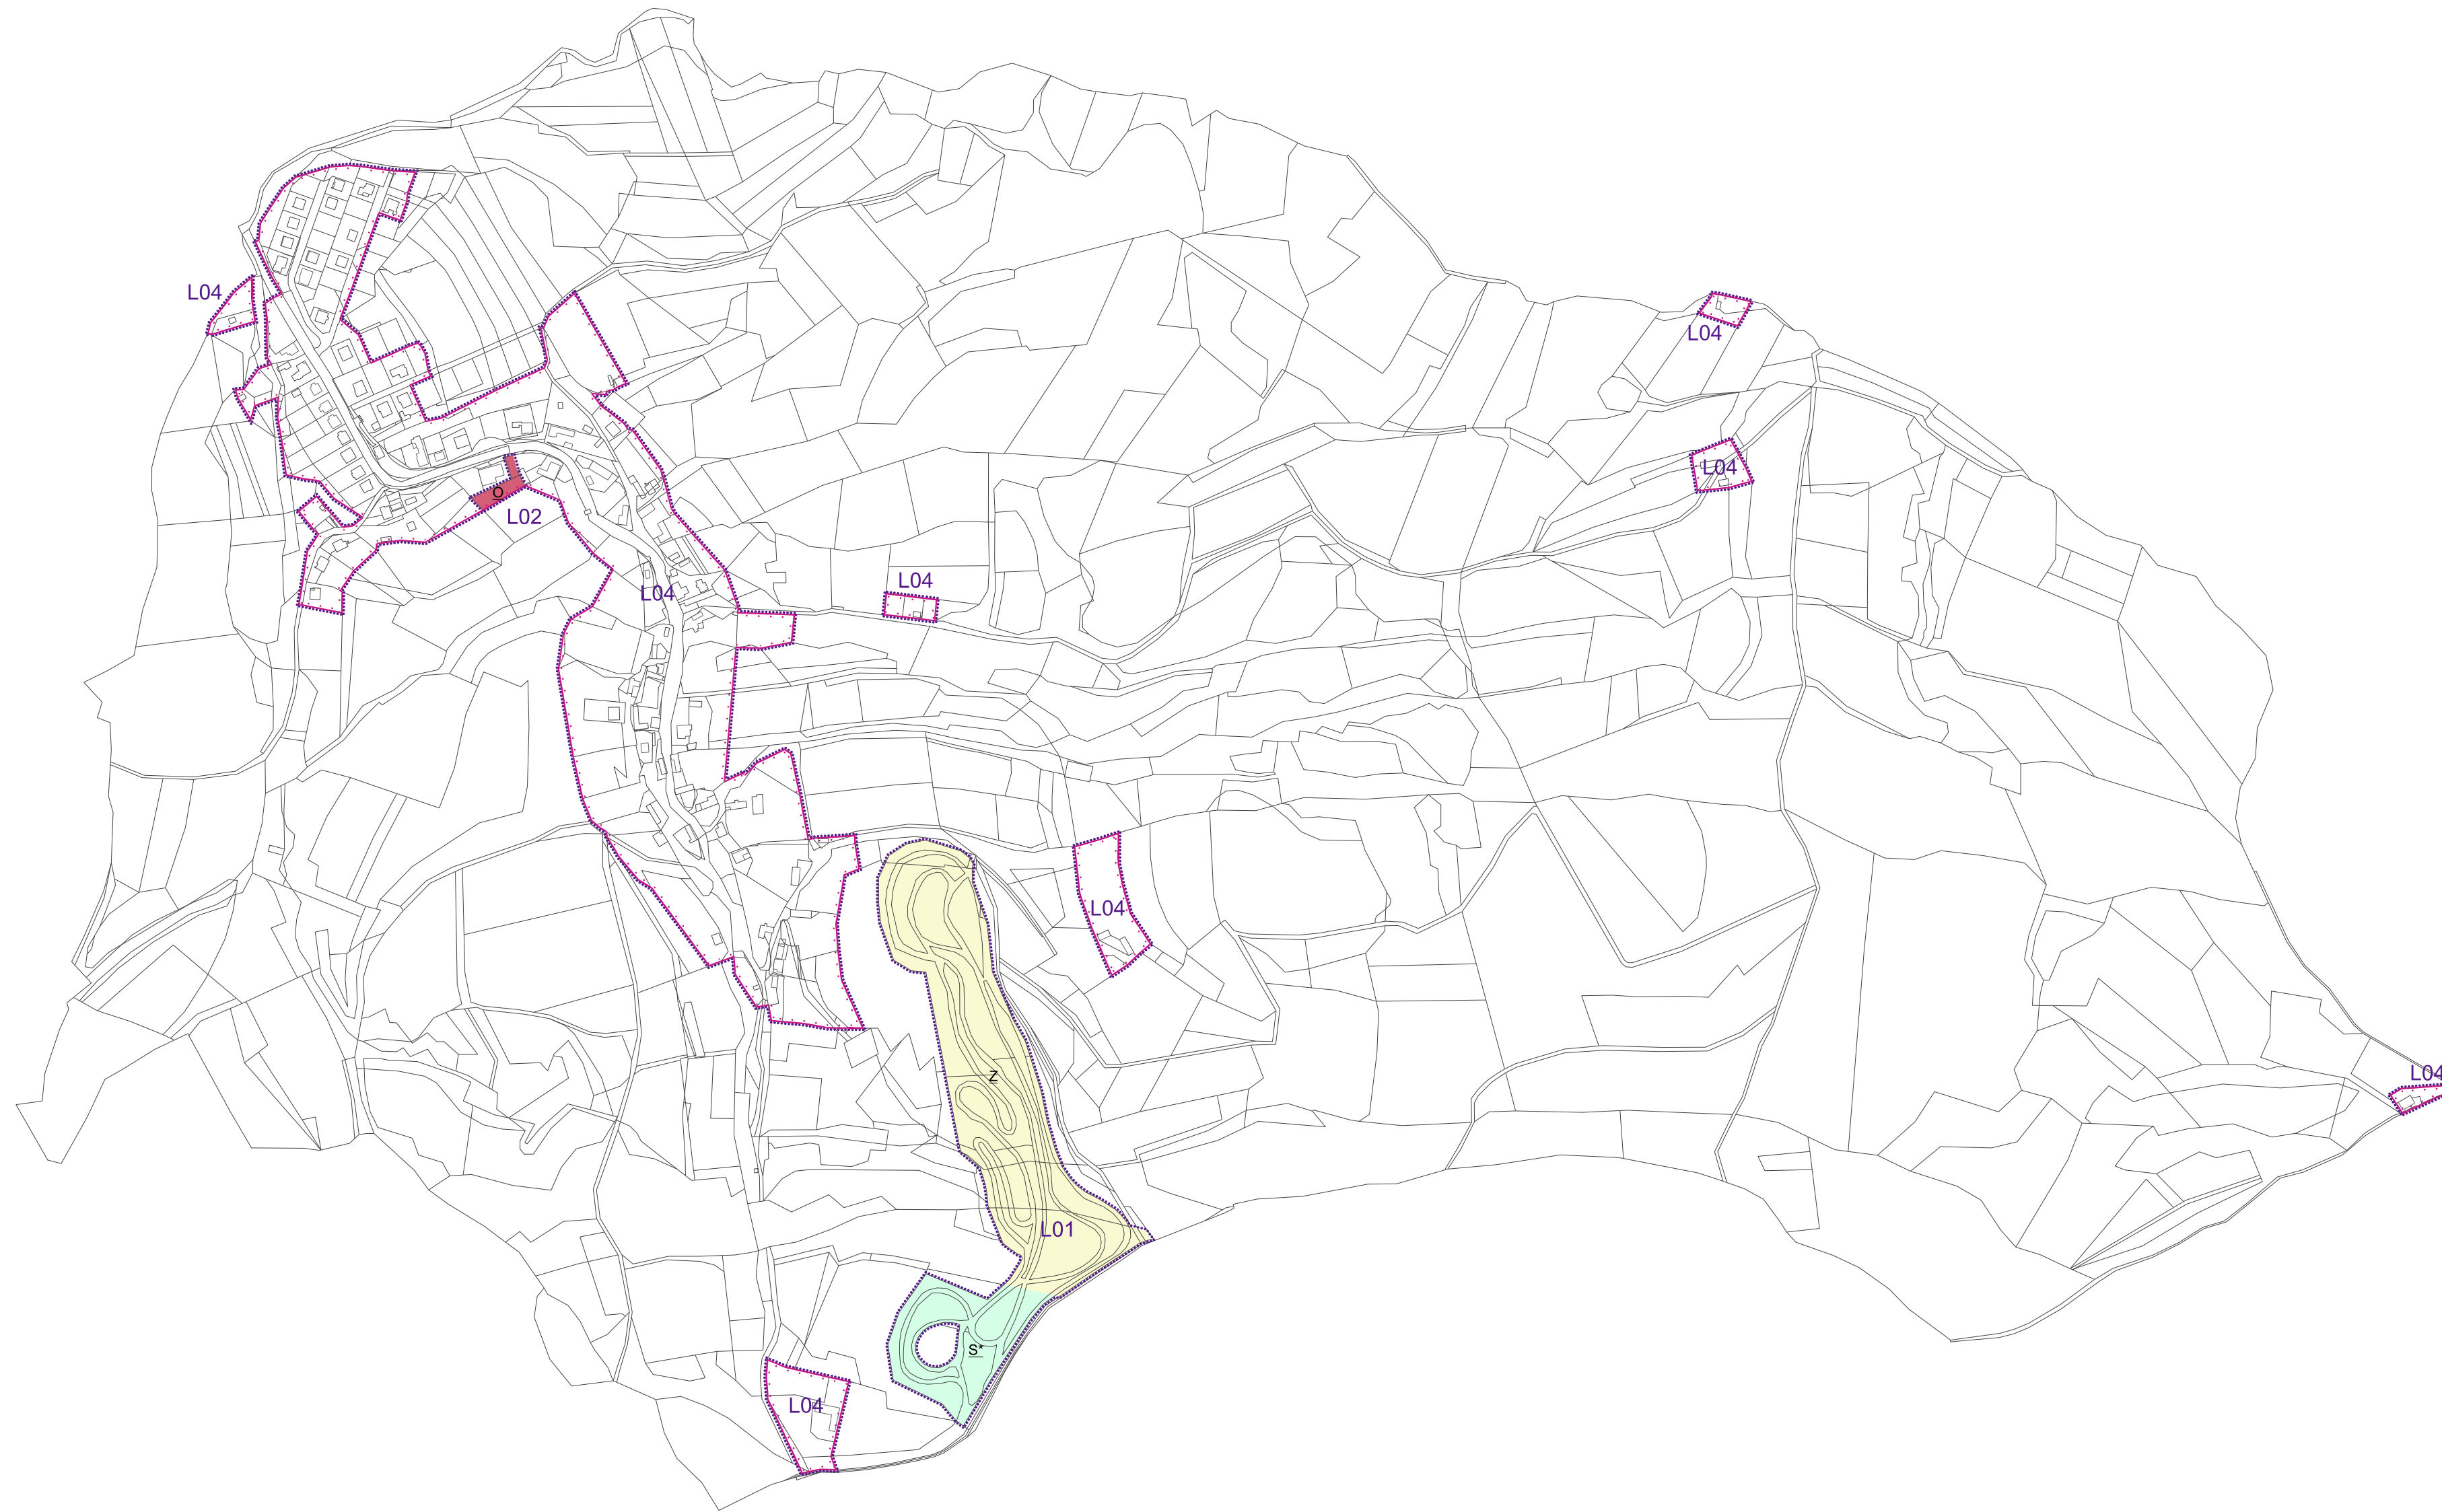


# ÚZEMNÍ PLÁN DEŠNÁ

## ZMĚNA č. 2

### HLAVNÍ VÝKRES

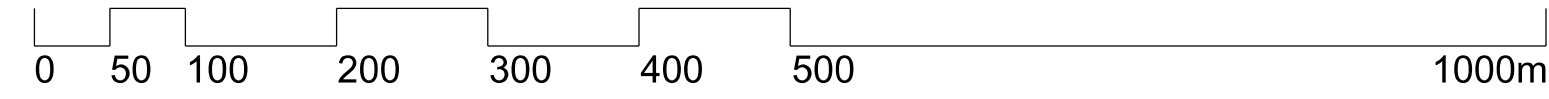

#### LEGENDA:

L01 HRANICE LOKALIT ZMĚNY  
VČETNĚ OZNAČENÍ

PODOBA MĚNĚNÝCH PRVKŮ LOKALIT  
ZMĚNY Č. 2 V ÚČINNÉM ÚP

STAV NÁVRH  
PARCELNÍ KRESBA  
HRANICE ZASTAVĚNÉHO ÚZEMÍ  
K 1.5.2018

STABILIZOVA- NÁVRHOVÉ  
NE PLOCHY PLOCHY  
o PLOCHY OBČANSKÉHO VYBAVENÍ  
s\* PLOCHY SMÍŠENÉ NEZASTAVĚNÉHO  
ÚZEMÍ  
z PLOCHY ZEMĚDĚLSKÉ

OZNAČ. LOK. ZMĚNY	POPIS ZMĚNY
L01	Část stabilizované plochy Z a část stabilizované plochy S* se mění na návrhovou zastavitelnou plochu RX č. 5
L02	Část stabilizované plochy O se mění na stabilizovanou plochu SO.3
L04	Aktualizace hranice zastavěného území ke dni 1.9.2021

ZÁZNAM O ÚČINNOSTI	
SPRÁVNÍ ORGÁN, KTERÝ ZMĚNU ÚP VYDAL	Zastupitelstvo obce Dešná
DATUM NABYTÍ ÚČINNOSTI ZMĚNY ÚP	
PORIZOVATEL	Městský úřad Vizovice, odbor stavební úřad
OPRÁVNĚNÁ ÚŘEDNÍ OSOBA JMÉNO, PRŮJMENÍ	Mgr. Kateřina Valglová
FUNKCE	referentka stavebního úřadu
PODPIS (oprávněná úřední osoba pořizovatele)	otisk úředního razítka pořizovatele:

	výtisk č.:	otisk autorizačního razítka:
--	------------	------------------------------

Příloha č. 2			
GENERÁLNÍ PROJEKTANT: Ing. Lubor Šavíček   autorizovaný architekt ČKA 03654   Ohrada 1854, 755 01 Vsetín   gsm + 420 604 859 068   lubor.savicki@seznam.cz			
OBJEDNATEL: OBEC DEŠNÁ	STUPEŇ: OPAKOVANÉ VEŘEJNÉ PROJEDNÁNÍ	Č. ZAKÁZKY: 28_21	DATUM: 04/2022

<b>ÚZEMNÍ PLÁN DEŠNÁ - ZMĚNA č. 2</b>	MĚŘÍTKO 1:5 000	Č. VÝKRESU A/II.2
HLAVNÍ VÝKRES		