
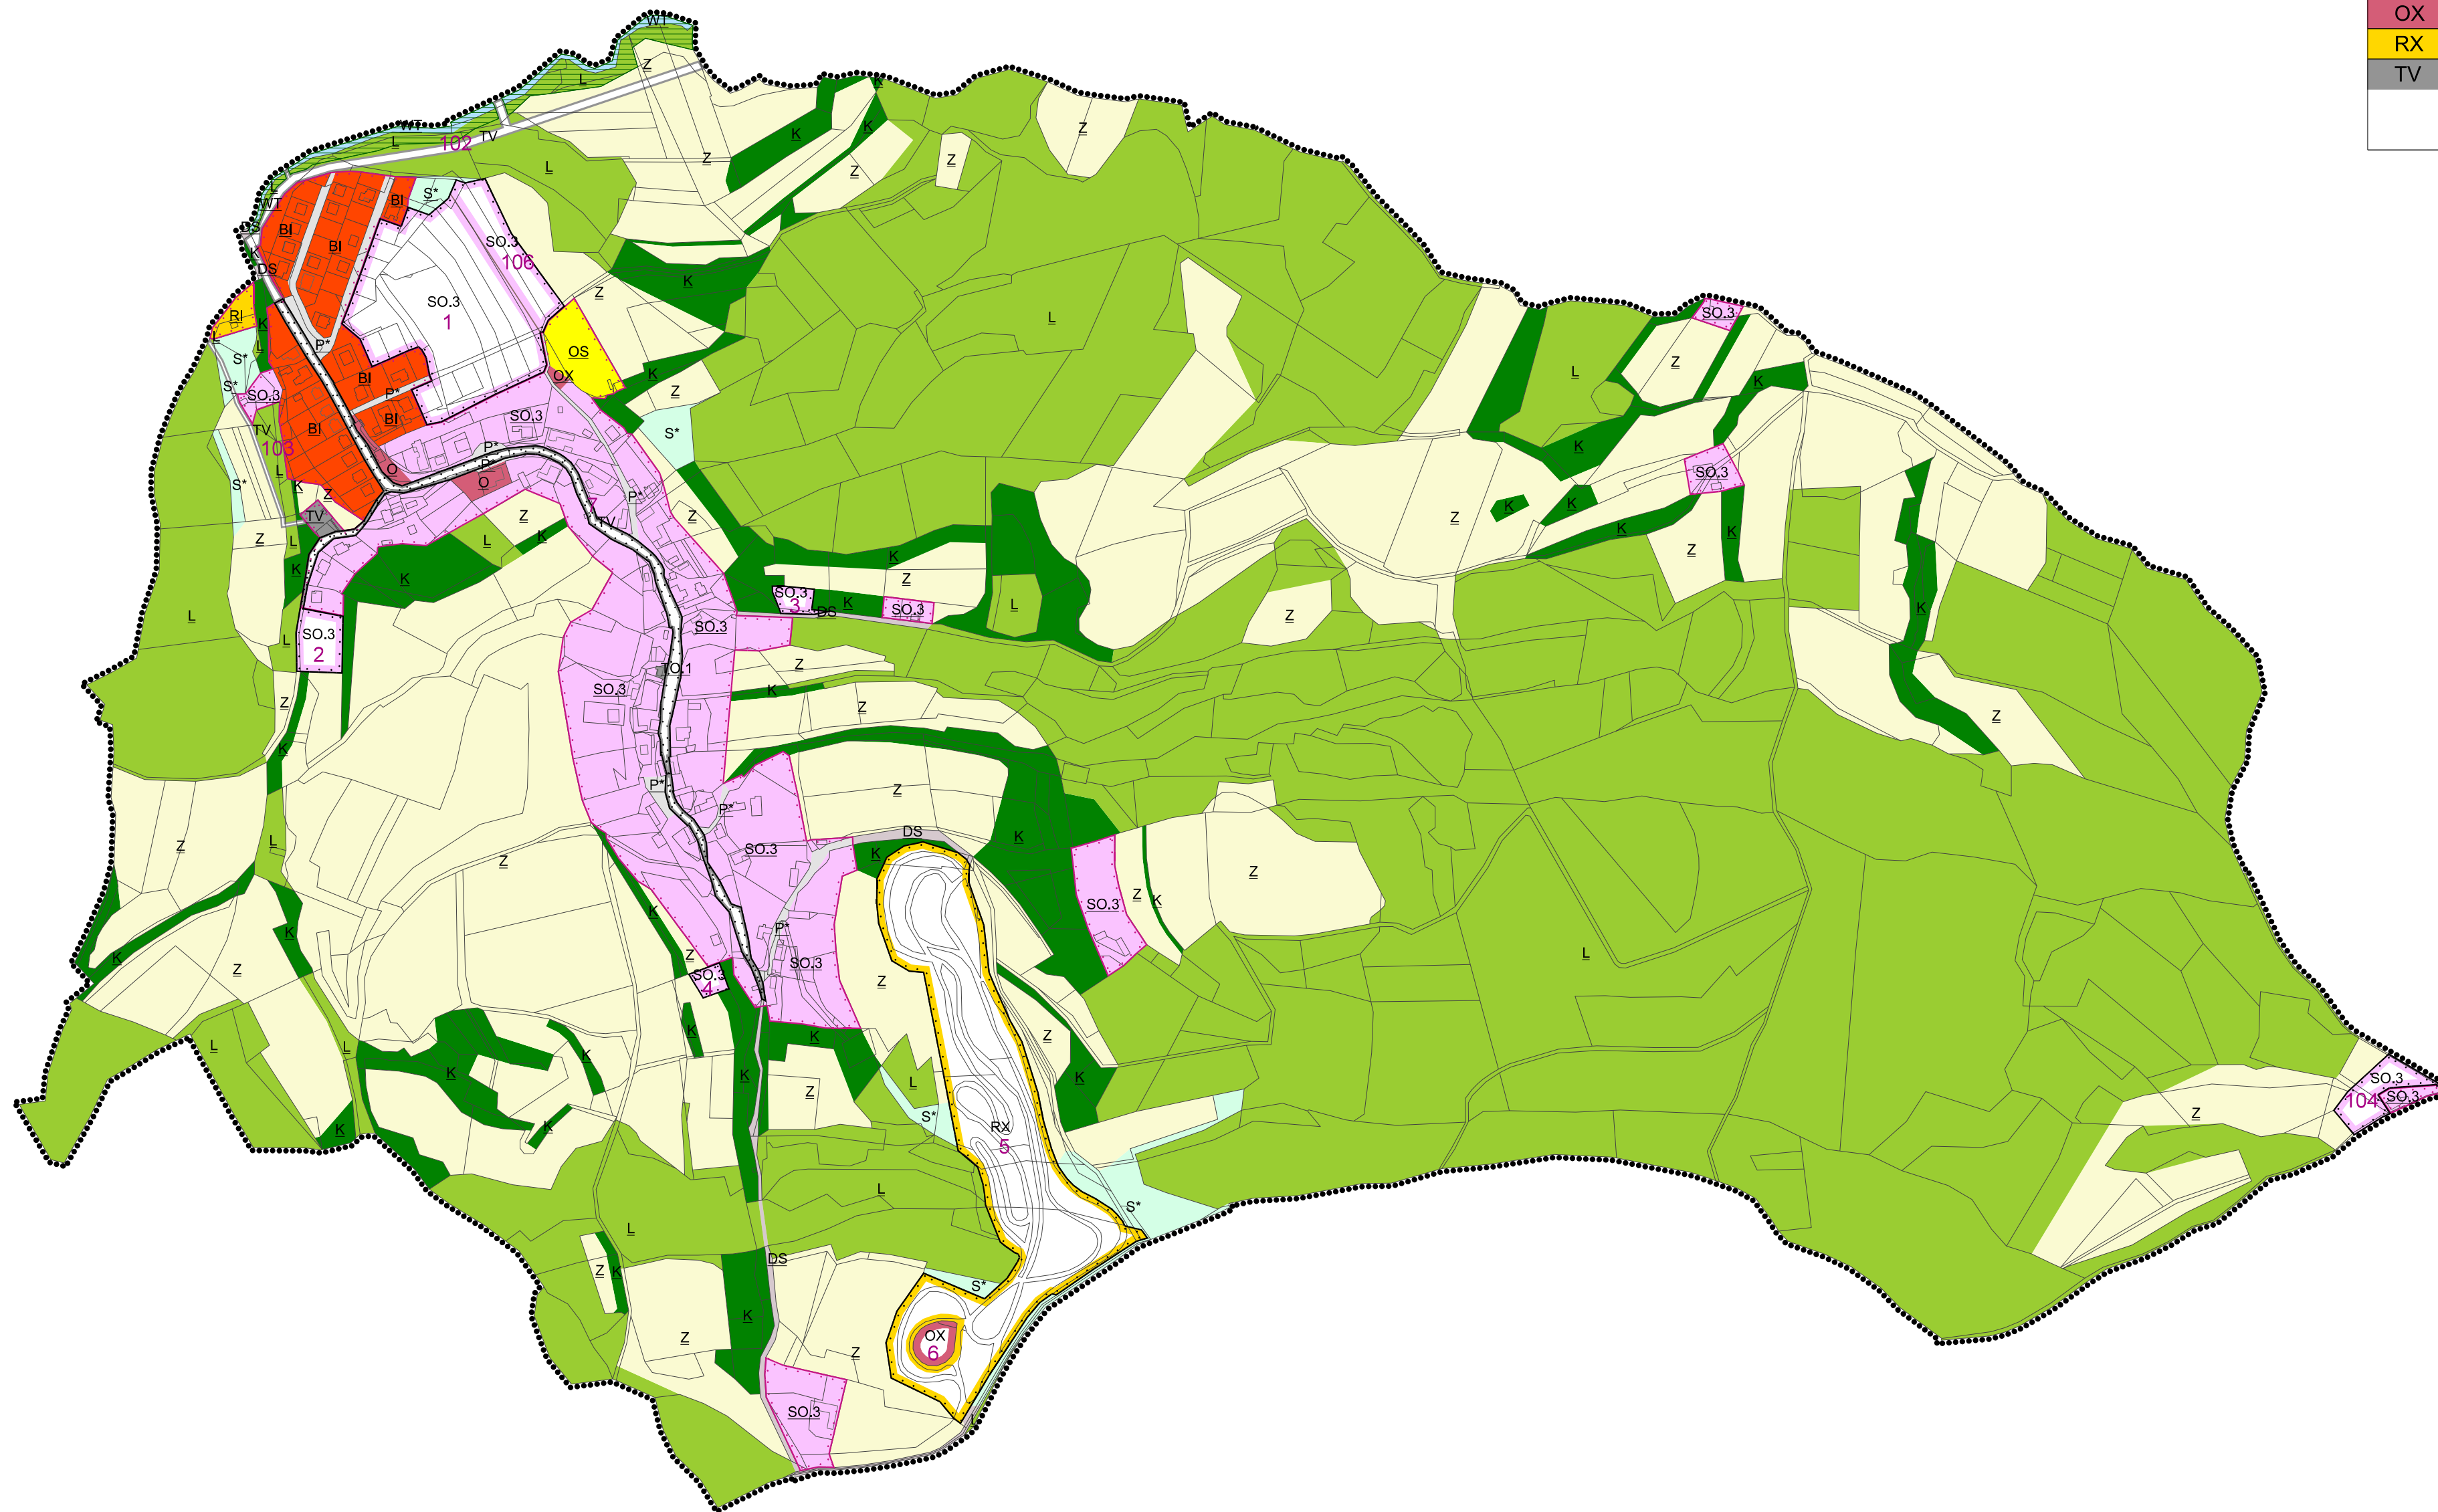


ÚZEMNÍ PLÁN DEŠNÁ

ZMĚNA č. 2 - HLAVNÍ VÝKRES


předpokládaná podoba po vydání změny č. 2

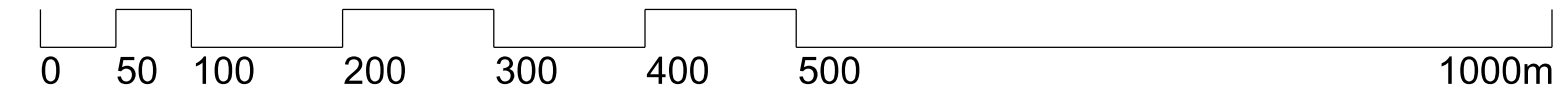

KÓD	ID	POPIS	VÝMĚRA (ha)
SO.3	1	plocha smíšená obytná vesnická	2,61
	2		0,28
	3		0,11
	4		0,08
	104		0,32
	106		0,52
OX	6	občanská vybavenost specifických forem	0,15
RX	5	rekreace specifických forem	5,20
TV	7	tech. infrastruktura - vodní hospodářství	1,09
	102		0,57
	103		0,11

LEGENDA:

STABILIZOVANÉ PLOCHY
NÁVRHOVÉ PLOCHY

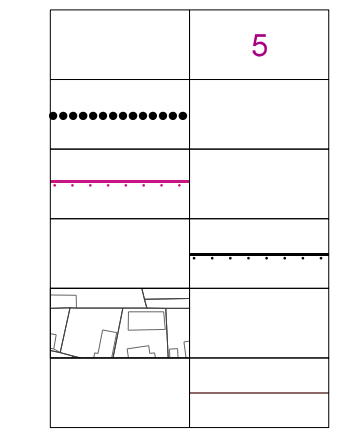

ČÍSLO NÁVRHOVÉ PLOCHY

HRANICE ŘEŠENÉHO ÚZEMÍ

HRANICE ZASTAVĚNÉHO ÚZEMÍ
K 1.9.2021


HRANICE ZASTAVITELNÝCH PLOCH

PARCELNÍ KRESBA

ROZHRAŇNÍ MEZI PLOCHAMI SE SHODNOU FUNKCÍ

BI		PLOCHY BYDLENÍ INDIVIDUÁLNÍHO
SO.3	SO.3	PLOCHY SMÍŠENÉ OBYTNÉ VESNICKÉ
O		PLOCHY OBČANSKÉHO VYBAVENÍ
OX	OX	PLOCHY OBČANSKÉ VYBAVENOSTI SPECIFICKÝCH FŮREM
OS		PLOCHY OBČANSKÉHO VYBAVENÍ - PRO TĚLOVÝCHOVU A SPORT
RI		PLOCHY RODINNÉ REKREACE
	RX	PLOCHY REKREACE SPECIFICKÝCH FŮREM
P'		PLOCHY VEŘEJNÝCH PROSTRANSTVÍ
DS		PLOCHY DOPRAVNÍ INFRASTRUKTURY - SILNIČNÍ DOPRAVA
TV	TV	PLOCHY TECHNICKÉ INFRASTRUKTURY - VODNÍ HOSPODÁŘSTVÍ
TO.1		PLOCHY TECHNICKÉ INFRASTRUKTURY - PLOCHY PRO NAKLÁDÁNÍ S ODPADY
WT		PLOCHY VODNÍ A VODOHOSPODÁŘSKÉ - VODNÍ PLOCHY A TOKY
S'		PLOCHY SMÍŠENÉ NEZASTAVĚNÉHO ÚZEMÍ
K		PLOCHY KRAJINNÉ ZELENĚ
L		PLOCHY LESNÍ
Z		PLOCHY ZEMĚDĚLSKÉ

ÚZEMNÍ SYSTÉM
EKOLOGICKÉ STABILITY

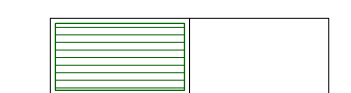

BIOKORIDOR ÚSES

ZÁZNAM O ÚČINNOSTI

SPRÁVNÍ ORGÁN, KTERÝ ZMĚNU ÚP VYDAL	Zastupitelstvo obce Dešná	otisk úředního razítka pořizovatele:
DATUM NABYTÍ ÚČINNOSTI ZMĚNY ÚP		
PORIZOVATEL	Městský úřad Vizovice, odbor stavební úřad	
OPRÁVNĚNÁ ÚŘEDNÍ OSOBA JMÉNO, PRŮJMENÍ	Mgr. Kateřina Valglová	
FUNKCE	referentka stavebního úřadu	
PODPIS (oprávněná úřední osoba pořizovatele)		

	výtisk č.:	otisk autorizačního razítka:
--	------------	------------------------------

Příloha č. 4

GENERÁLNÍ PROJEKTANT: Ing. Lubor Šavčík autorizovaný architekt ČKA 03654 Ohrada 1854, 755 01 Vsetín gsm + 420 604 859 068 lubor.savicki@seznam.cz			
OBJEDNATEL: OBEC DEŠNÁ	STUPEŇ: OPAKOVANÉ VEŘEJNÉ PROJEDNÁNÍ	Č. ZAKÁZKY: 28_21	DATUM: 04/2022

ÚZEMNÍ PLÁN DEŠNÁ - ZMĚNA č. 2	MĚŘÍTKO	Č. VÝKRESU
HLAVNÍ VÝKRES předpokládaná podoba po vydání změny č. 2	1:5 000	A/II.2