


ÚZEMNÍ PLÁN DEŠNÁ

ZMĚNA č. 2 - VÝKRES VEŘEJNĚ PROSPĚŠNÝCH STAVEB, OPATŘENÍ A ASANACÍ předpokládaná podoba po vydání změny č. 2

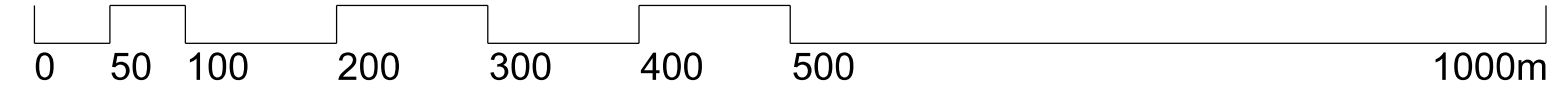

LEGENDA:

STABILIZOVANÉ PLOCHY	7	ČÍSLO NÁVRHOVÉ PLOCHY
NEPLOCHY		HRANICE ŘEŠENÉHO ÚZEMÍ
		PARCELNÍ KRESBA
		VEŘEJNĚ PROSPĚŠNÉ STAVBY
		PLOCHY A KORIDORY S MOŽNOSTÍ VYVLASTNĚNÍ
		PLOCHY A KORIDORY S MOŽNOSTÍ UPLATNĚNÍ PŘEDKUPNÍHO PRÁVA
	TV 1	OZNAČENÍ VPS

označení VPS, VPO v ÚP	č. návrhové plochy s rozdílným způsobem využití	vyvlastnění	předkupní právo
TV 1	7	+	-
	102	+	-
O1	6	-	+

ZÁZNAM O ÚČINNOSTI	
SPRÁVNÍ ORGÁN, KTERÝ ZMĚNU ÚP VYDAL	Zastupitelstvo obce Dešná
DATUM NABYTÍ ÚČINNOSTI ZMĚNY ÚP	
PORIZOVATEL	Městský úřad Vizovice, odbor stavební úřad
OPRÁVNĚNÁ ÚŘEDNÍ OSOBA JMÉNO, PŘÍJMĚNÍ	Mgr. Kateřina Valglová
FUNKCE	referentka stavebního úřadu
PODPIS (oprávněná úřední osoba pořizovatele)	otisk úředního razítka pořizovatele:

	výtisk č.:	otisk autorizačního razítka:
--	------------	------------------------------

Příloha č. 4			
GENERÁLNÍ PROJEKTANT: Ing. Lubor Šavčík autorizovaný architekt ČKA 03654 Ohrada 1854, 755 01 Vsetín gsm + 420 604 859 068 lubor.savicki@seznam.cz			
OBJEDNATEL: OBEC DEŠNÁ	STUPEŇ: OPAKOVANÉ VEŘEJNÉ PROJEDNÁNÍ	Č. ZAKÁZKY: 28_21	DATUM: 04/2022
ÚZEMNÍ PLÁN DEŠNÁ - ZMĚNA č. 2		MĚŘÍTKO 1:5 000	Č. VÝKRESU A/II.3
VÝKRES VEŘEJNĚ PROSPĚŠNÝCH STAVEB, OPATŘENÍ A ASANACÍ - předpokládaná podoba po vydání změny č. 2			