
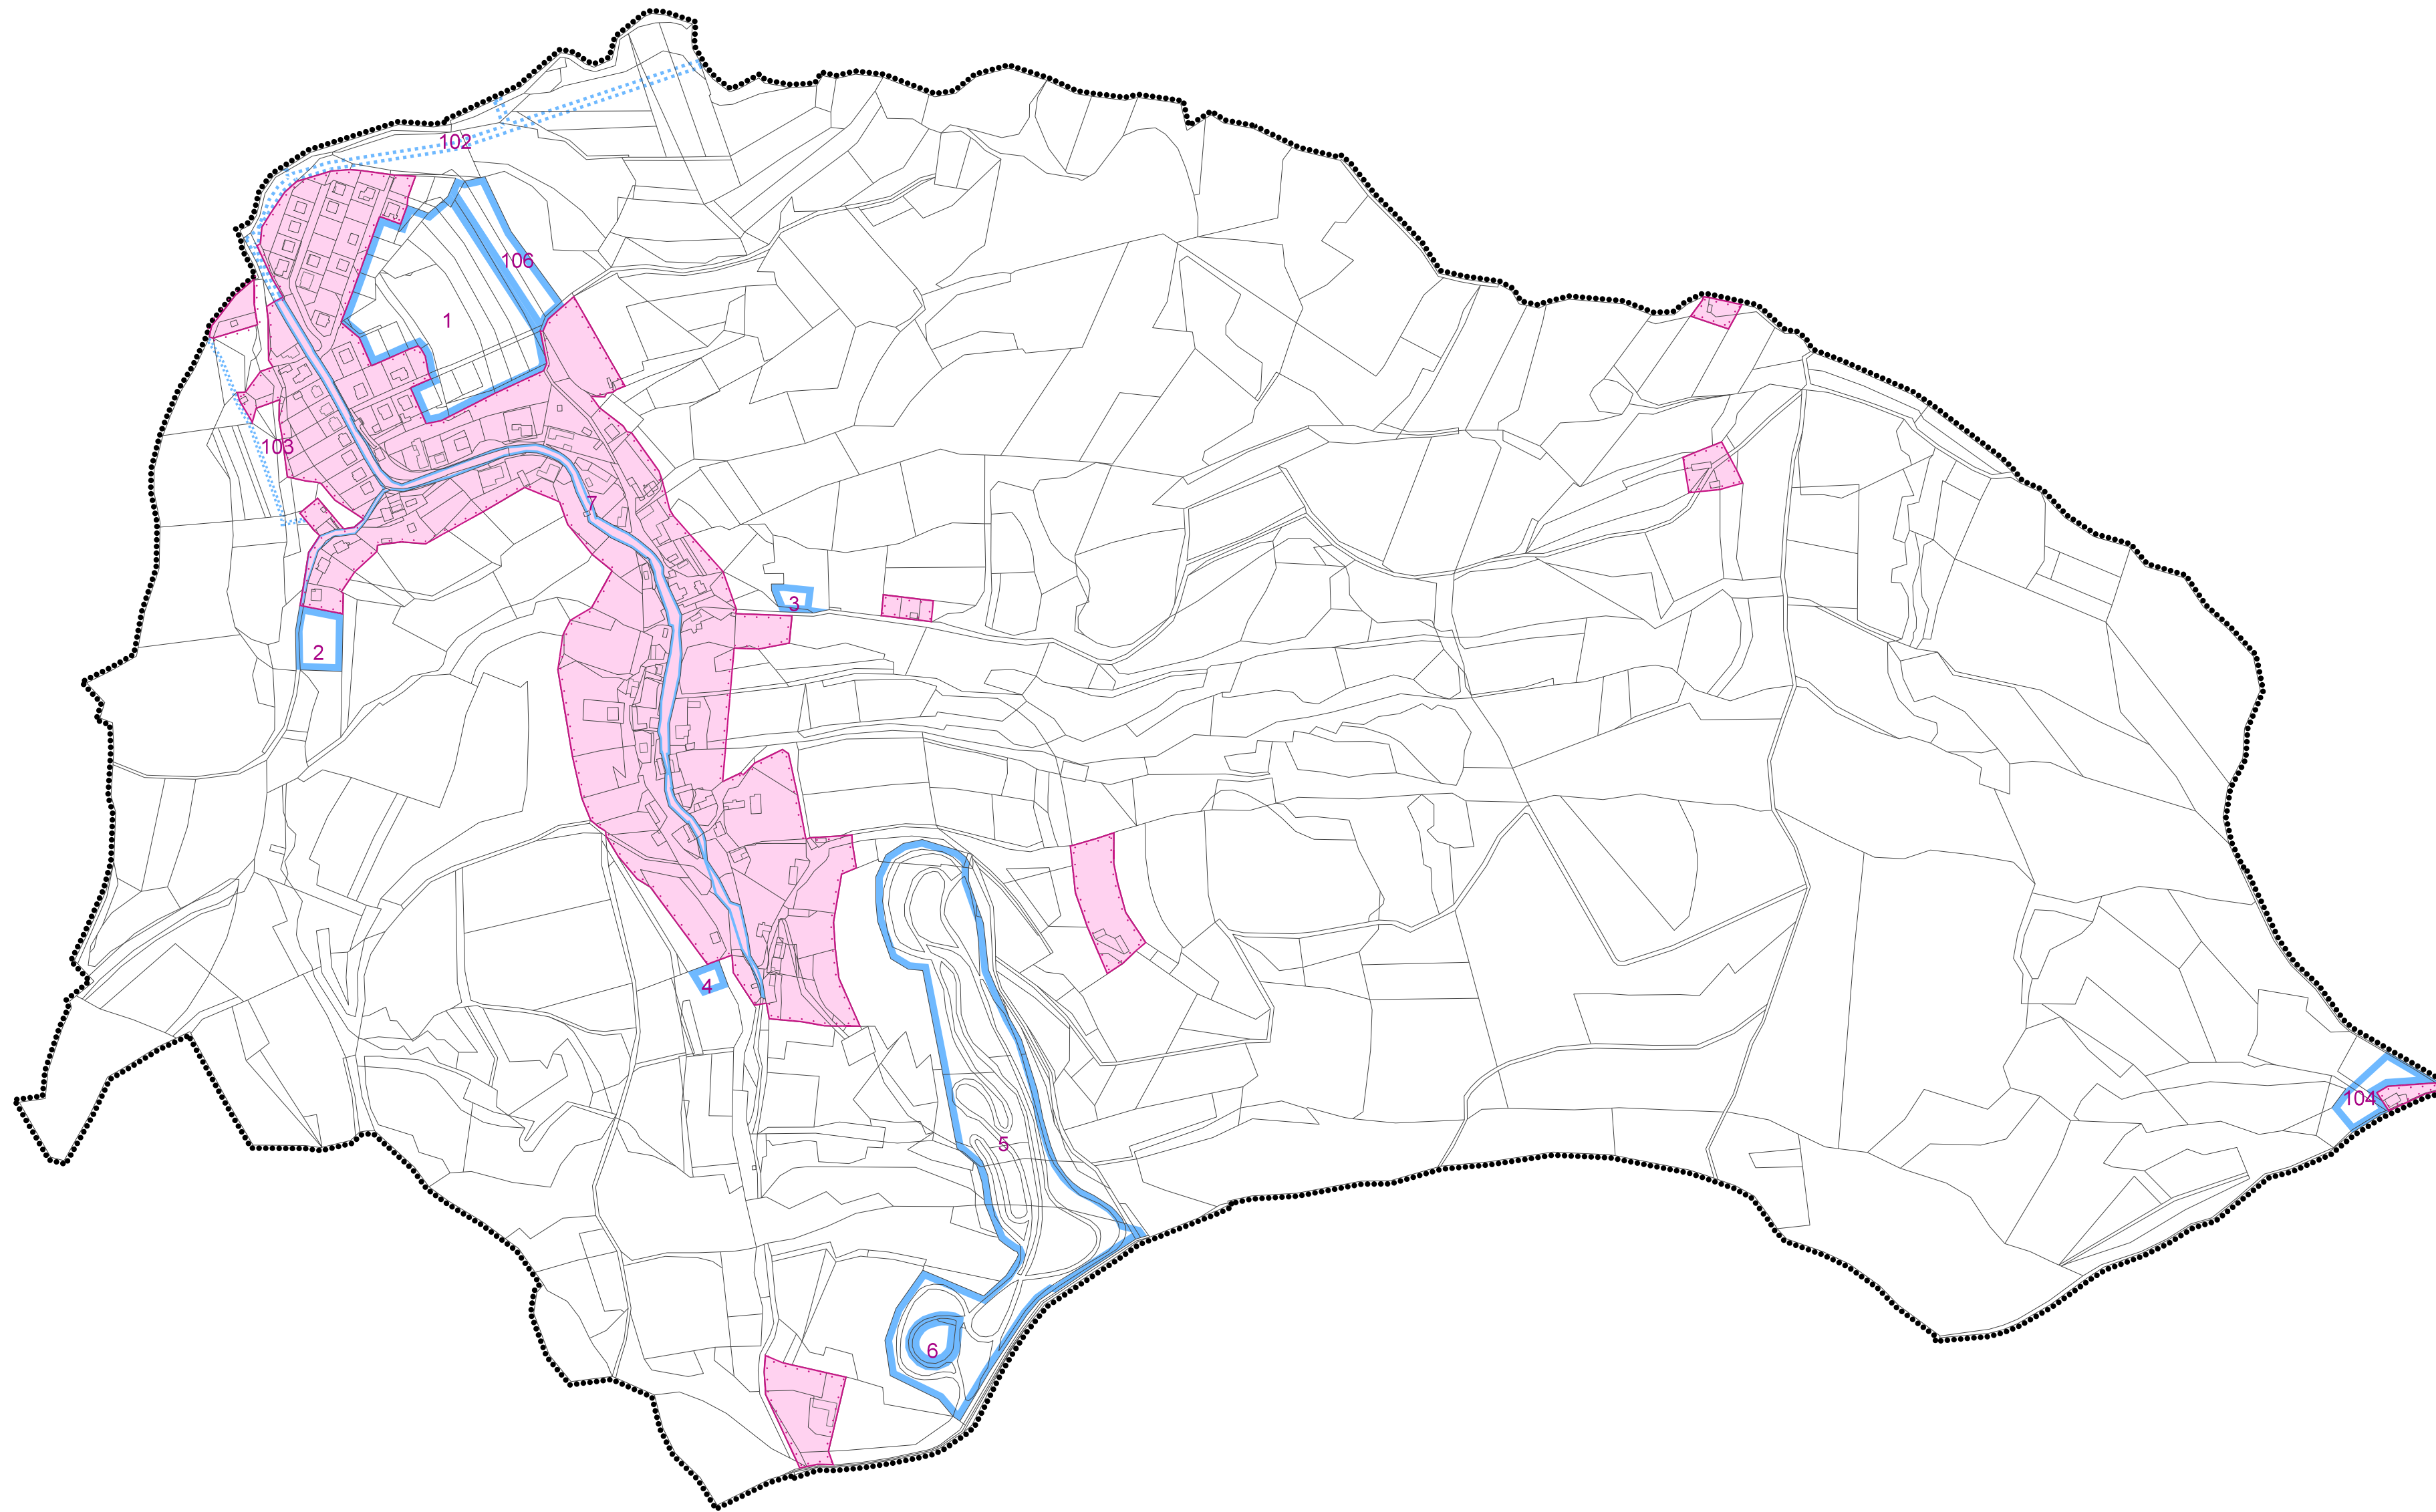


ÚZEMNÍ PLÁN DEŠNÁ

ZMĚNA č. 2 - VÝKRES ZÁKLADNÍHO ČLENĚNÍ ÚZEMÍ předpokládaná podoba po vydání změny č. 2

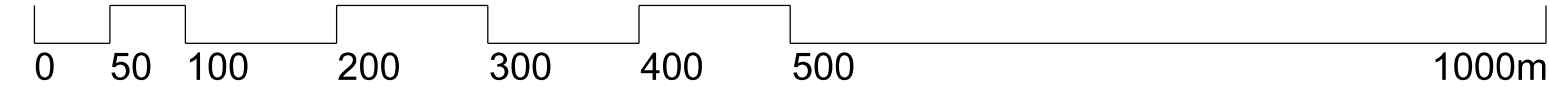

LEGENDA:

	STABILIZAČNÍ PLOCHY		NÁVRHOVÉ PLOCHY
	ČÍSLO NÁVRHOVÉ PLOCHY		HRANICE ŘEŠENÉHO ÚZEMÍ
	PARCELNÍ KRESBA		HRANICE ZASTAVĚNÉHO ÚZEMÍ K 1.9.2021
	NÁVRHOVÉ PLOCHY - ZASTAVITELNÉ		NÁVRHOVÉ PLOCHY - PLOCHY ZMĚN V KRAJINĚ

NA CELÉM ÚZEMÍ ŘEŠENÉM ÚZEMNÍM PLÁNEM PLATÍ PRVKY
REGULAČNÍHO PLÁNU OBSAŽENÉ V KAPITOLE A/1.6c
DEFINICE POUŽITÝCH POJMŮ, KTERÉ JSOU PAK POUŽITY PRO
STANOVENÍ PODMÍNEK PRO VYUŽITÍ PLOCH S ROZDÍLNÝM
ROZDÍLNÝM ZPŮSOBEM VYUŽITÍ KAP. A/1.6b

ZÁZNAM O ÚČINNOSTI

SPRÁVNÍ ORGÁN, KTERÝ ZMĚNU ÚP VYDAL	Zastupitelstvo obce Dešná	otisk úředního razítka pořizovatele:
DÁTUM NABYTÍ ÚČINNOSTI		
POŘIZOVATEL	Městský úřad Vizovice, odbor stavební úřad	
OPRÁVNĚNÁ ÚŘEDNÍ OSOBA JMÉNO, PRŮJMENÍ	Mgr. Kateřina Nečasová referentka stavebního úřadu	
PODPIS		

	výtisk č.:	otisk autorizačního razítka:
--	------------	------------------------------

Příloha č. 4

GENERÁLNÍ PROJEKTANT: Ing. Lubor Šavíček autorizovaný architekt ČKA 03654 Ohrada 1854, 755 01 Vsetín gsm + 420 604 859 068 lubor.savicki@seznam.cz		
OBJEDNATEL: OBEC DEŠNÁ	Č. ZAKÁZKY: 28_21	DÁTUM: 09/2023

ÚZEMNÍ PLÁN DEŠNÁ - ZMĚNA č. 2	MĚŘÍTKO 1:5 000	Č. VÝKRESU A/II.1
VÝKRES ZÁKLADNÍHO ČLENĚNÍ ÚZEMÍ předpokládaná podoba po vydání změny č. 2		