
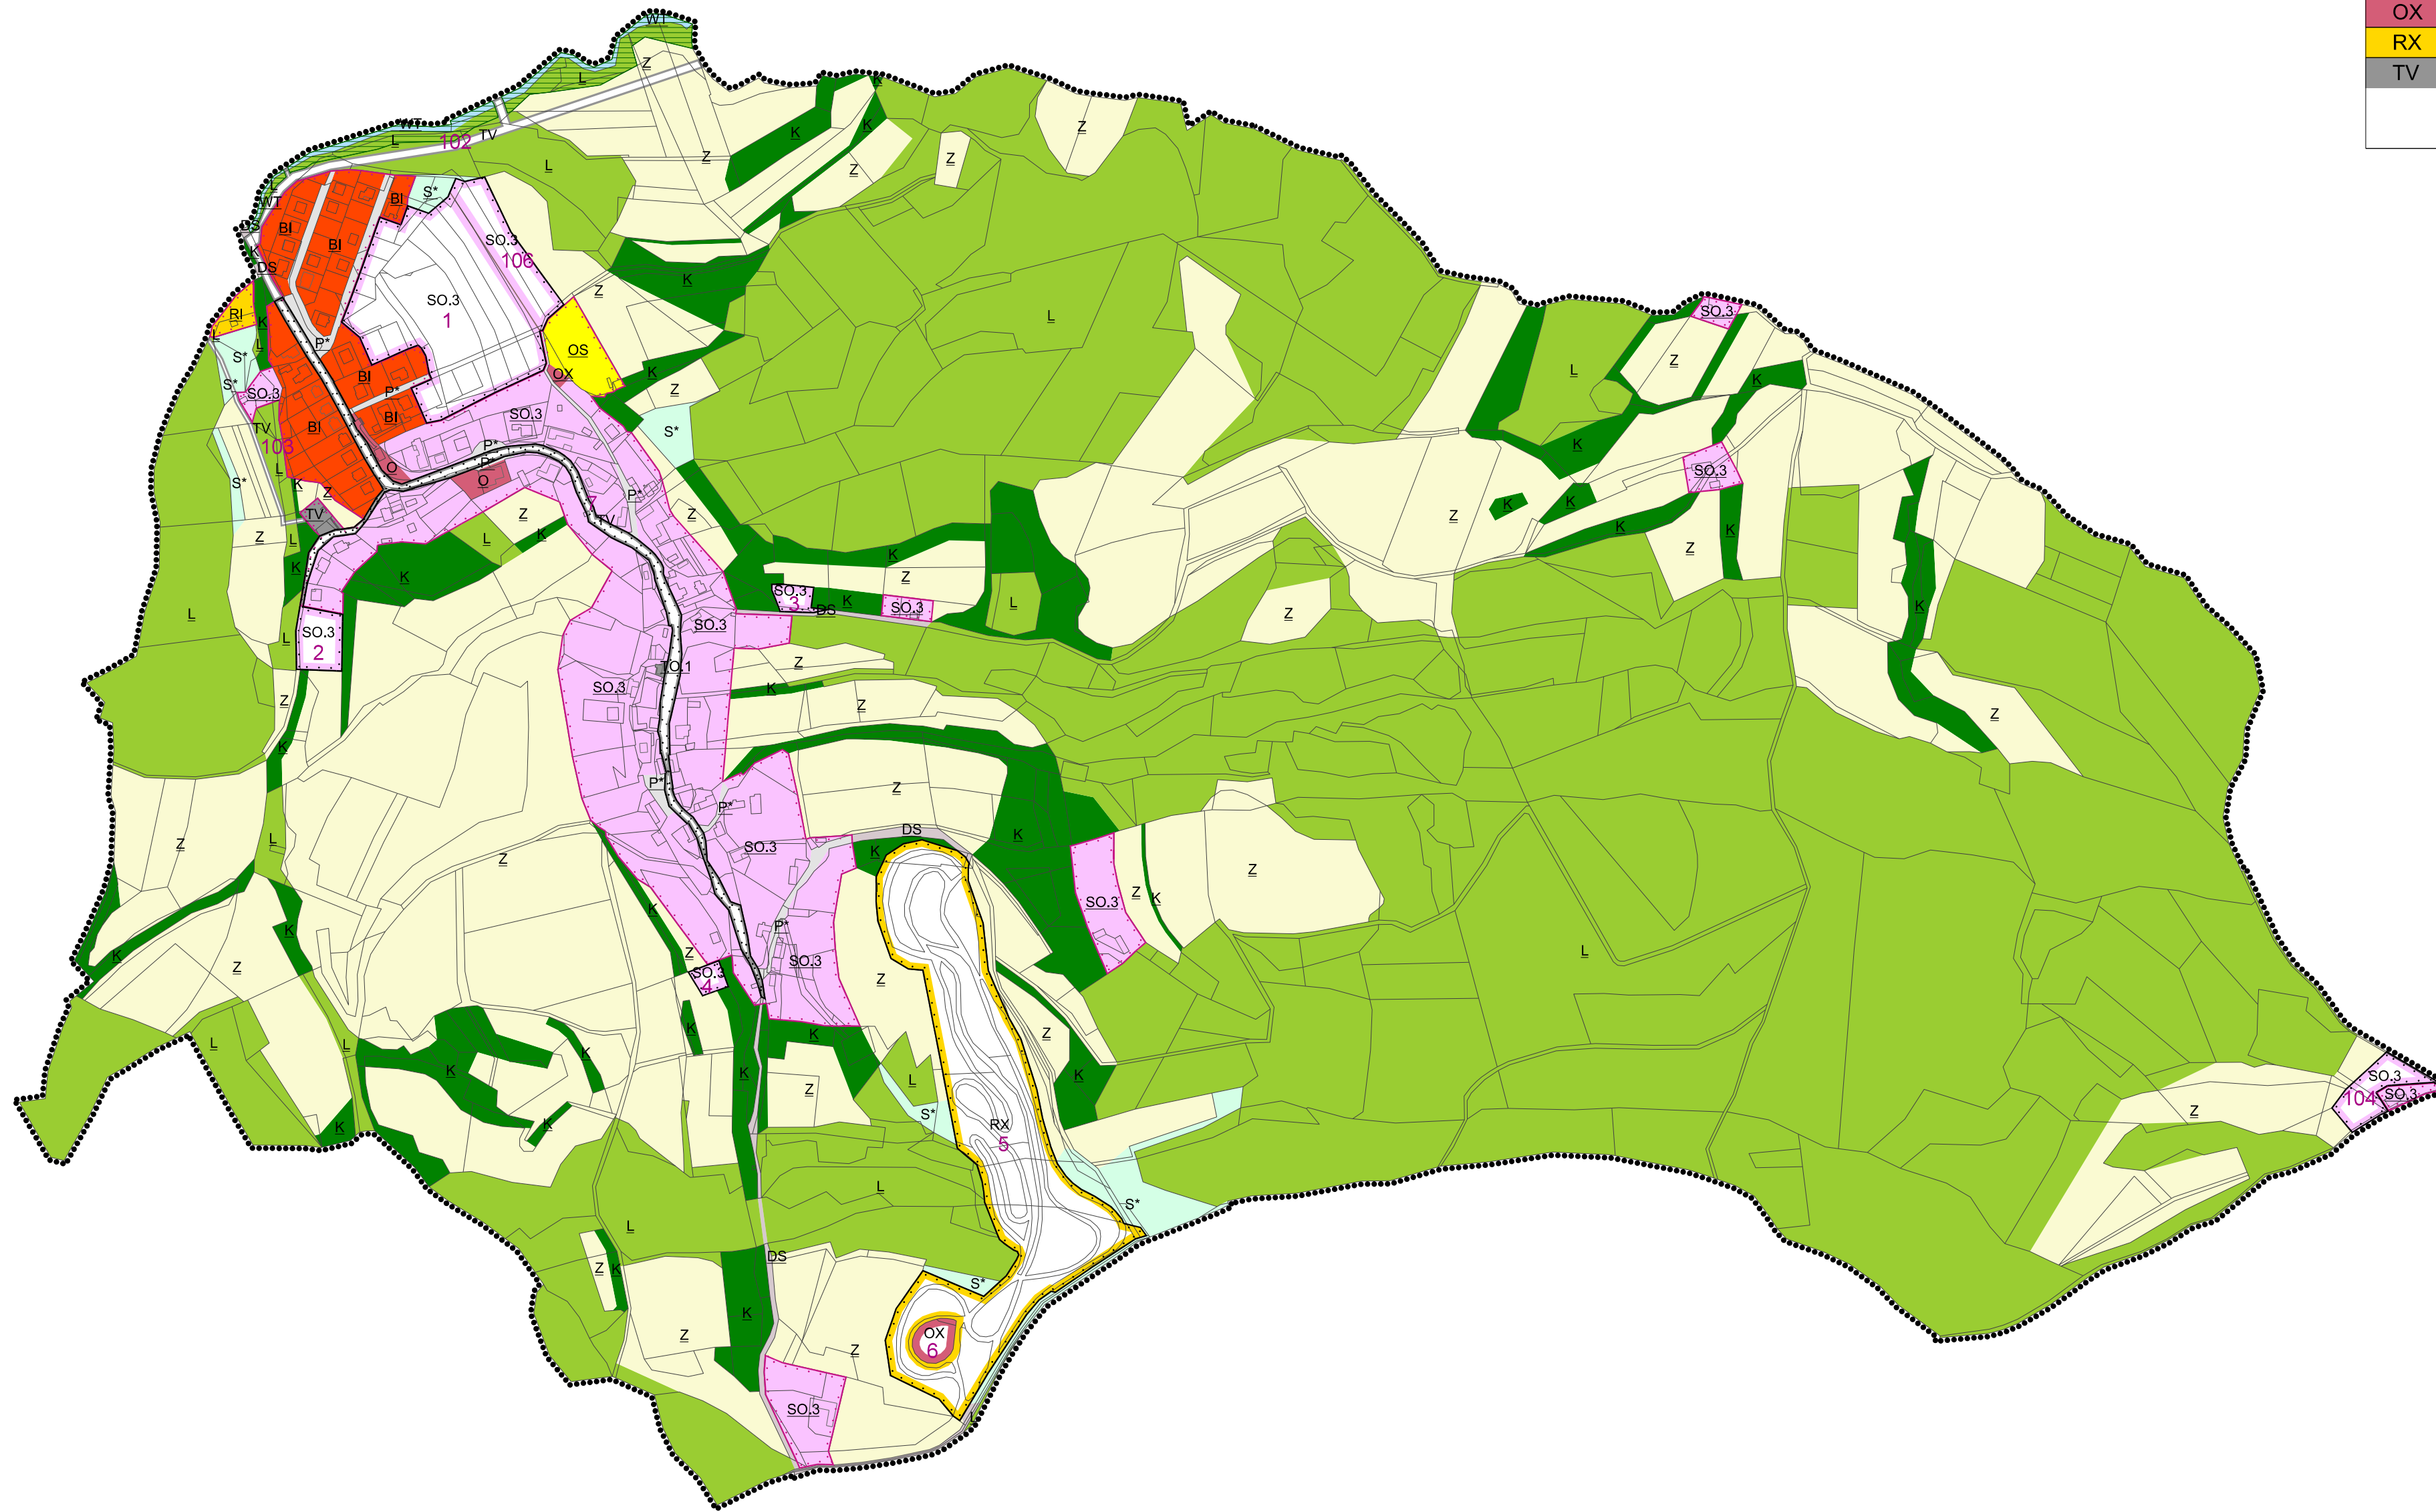


ÚZEMNÍ PLÁN DEŠNÁ

ZMĚNA č. 2 - HLAVNÍ VÝKRES



předpokládaná podoba po vydání změny č. 2

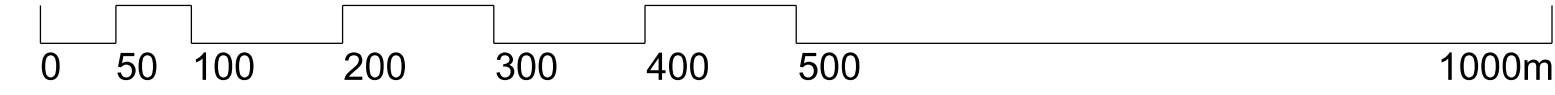

KÓD	ID	POPIS	VÝMĚRA (ha)
SO.3	1	plocha smíšená obytná vesnická	2,61
	2		0,28
	3		0,11
	4		0,08
	104		0,32
	106		0,52
OX	6	občanská vybavenost specifických forem	0,15
RX	5	rekreace specifických forem	5,20
TV	7	tech. infrastruktura - vodní hospodářství	1,09
	102		0,57
	103		0,11


LEGENDA:

STABILIZAČNÍ PLOCHY

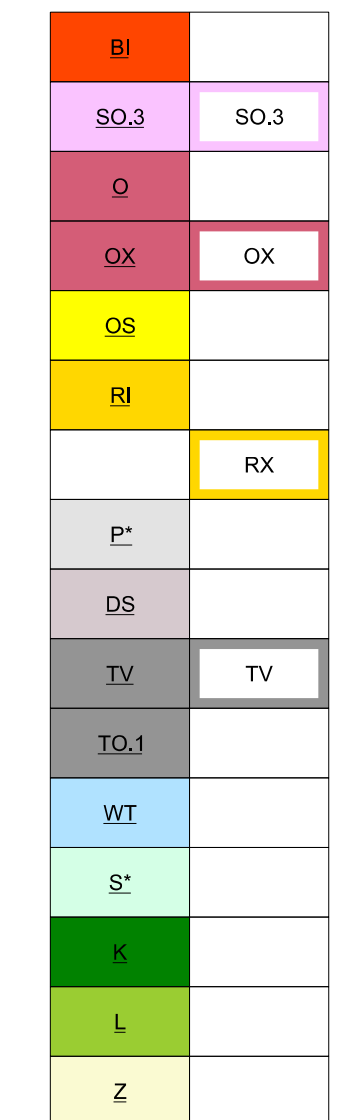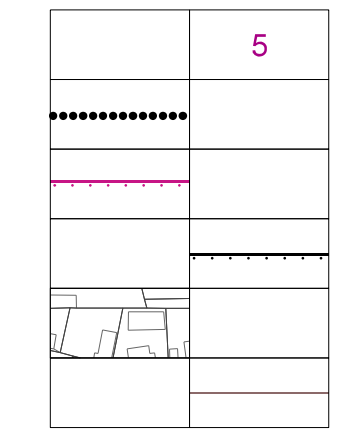

- ČÍSLO NÁVRHOVÉ PLOCHY
- HRANICE ŘEŠENÉHO ÚZEMÍ
- HRANICE ZASTAVĚNÉHO ÚZEMÍ K 1.9.2021
- HRANICE ZASTAVITELNÝCH PLOCH
- PARCELNÍ KRESBA
- ROZHRANÍ MEZI PLOCHAMI SE SHODNOU FUNKCÍ
- PLOCHY BYDLENÍ INDIVIDUÁLNÍHO
- PLOCHY SMÍŠENÉ OBYTNÉ VESNICKÉ
- PLOCHY OBČANSKÉHO VYBAVENÍ
- PLOCHY OBČANSKÉ VYBAVENOSTI SPECIFICKÝCH FŮREM
- PLOCHY OBČANSKÉHO VYBAVENÍ - PRO TĚLOVÝCHOVU A SPORT
- PLOCHY RODINNÉ REKREACE
- PLOCHY REKREACE SPECIFICKÝCH FŮREM
- PLOCHY VEŘEJNÝCH PROSTRANSTVÍ
- PLOCHY DOPRAVNÍ INFRASTRUKTURY - SILNIČNÍ DOPRAVA
- PLOCHY TECHNICKÉ INFRASTRUKTURY - VODNÍ HOSPODÁŘSTVÍ
- PLOCHY TECHNICKÉ INFRASTRUKTURY - PLOCHY PRO NAKLÁDÁNÍ S ODPADY
- PLOCHY VODNÍ A VODOHOSPODÁŘSKÉ - VODNÍ PLOCHY A TOKY
- PLOCHY SMÍŠENÉ NEZASTAVĚNÉHO ÚZEMÍ
- PLOCHY KRAJINNÉ ZELENĚ
- PLOCHY LESNÍ
- PLOCHY ZEMĚDĚLSKÉ

ÚZEMNÍ SYSTÉM EKOLOGICKÉ STABILITY

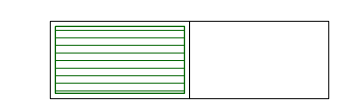

BIOKORIDOR ÚSES

ZÁZNAM O ÚČINNOSTI

SPRÁVNÍ ORGÁN, KTERÝ ZMĚNU UP VYDAL	Zastupitelstvo obce Dešná	
DÁTUM NABYTÍ ÚČINNOSTI		
POŘIZOVATEL	Městský úřad Vizovice, odbor stavební úřad	
OPRÁVNĚNÁ ÚŘEDNÍ OSOBA JMÉNO, PŘÍJMĚNÍ	Mgr. Kateřina Nečasová referentka stavebního úřadu	
PODPIS		otisk úředního razítka pořizovatele:

	výtisk č.:	otisk autorizačního razítka:

Příloha č. 4

GENERÁLNÍ PROJEKTANT: Ing. Lubor Šavíček autorizovaný architekt ČKA 03654 Ohrada 1854, 755 01 Vsetín gsm + 420 604 859 068 lubor.savicki@seznam.cz		
OBJEDNATEL: OBEC DEŠNÁ	Č. ZAKÁZKY: 28_21	DÁTUM: 09/2023

ÚZEMNÍ PLÁN DEŠNÁ - ZMĚNA č. 2	MĚŘÍTKO	Č. VÝKRESU
HLAVNÍ VÝKRES předpokládaná podoba po vydání změny č. 2	1:5 000	A/II.2