


# ÚZEMNÍ PLÁN DEŠNÁ

## VÝKRES VEŘEJNĚ PROSPĚŠNÝCH STAVEB, OPATŘENÍ A ASANACÍ úplné znění po změně č. 2

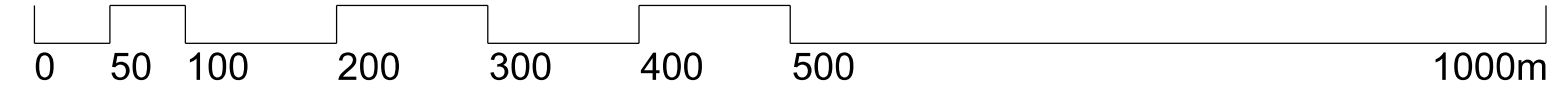

### LEGENDA:

	STABILIZOVA- NĚ PLOCHY	7	ČÍSLO NÁVRHOVÉ PLOCHY
	HRANICE ŘEŠENÉHO ÚZEMÍ		
	PARCELNÍ KRESBA		
	VEŘEJNĚ PROSPĚŠNÉ STAVBY		
	PLOCHY A KORIDORY S MOŽNOSTÍ VYVLASTNĚNÍ		
	PLOCHY A KORIDORY S MOŽNOSTÍ UPLATNĚNÍ PŘEDKUPNÍHO PRÁVA		
	OZNAČENÍ VPS	TV 1	

označení VPS, VPO v ÚP	č. návrhové plochy s rozdílným způsobem využití	vyvlastnění	předkupní právo
TV 1	7	+	-
	102	+	-
O1	6	-	+

### ZÁZNAM O ÚČINNOSTI

SPRÁVNÍ ORGÁN, KTERÝ ZMĚNU ÚP VYDAL	Zastupitelstvo obce Dešná	otisk úředního razítka pořizovatele:
PORADOVÉ ČÍSLO ZMĚNY	2	
DATUM NABYTÍ ÚČINNOSTI	04.01.2024	
PORIZOVATEL	Městský úřad Vizovice, odbor stavební úřad	
OPRÁVNĚNÁ ÚŘEDNÍ OSOBA JMÉNO, PŘÍJMĚNÍ	Mgr. Kateřina Nečasová referentka stavebního úřadu	
PODPIS		

	výtisk č.:	otisk autorizačního razítka:
--	------------	------------------------------

GENERÁLNÍ PROJEKTANT: Ing. Lubor Šavíček   autorizovaný architekt ČKA 03654   Ohrada 1854, 755 01 Vsetín   gsm + 420 604 859 068   lubor.savicki@seznam.cz	Č. ZAKÁZKY: 28_21	DATUM: 12/2023
OBJEDNATEL: OBEC DEŠNÁ		

<b>ÚZEMNÍ PLÁN DEŠNÁ</b>	MĚŘÍTKO	Č. VÝKRESU
VÝKRES VEŘEJNĚ PROSPĚŠNÝCH STAVEB, OPATŘENÍ A ASANACÍ - úplné znění po změně č. 2	1:5 000	A/II.3