
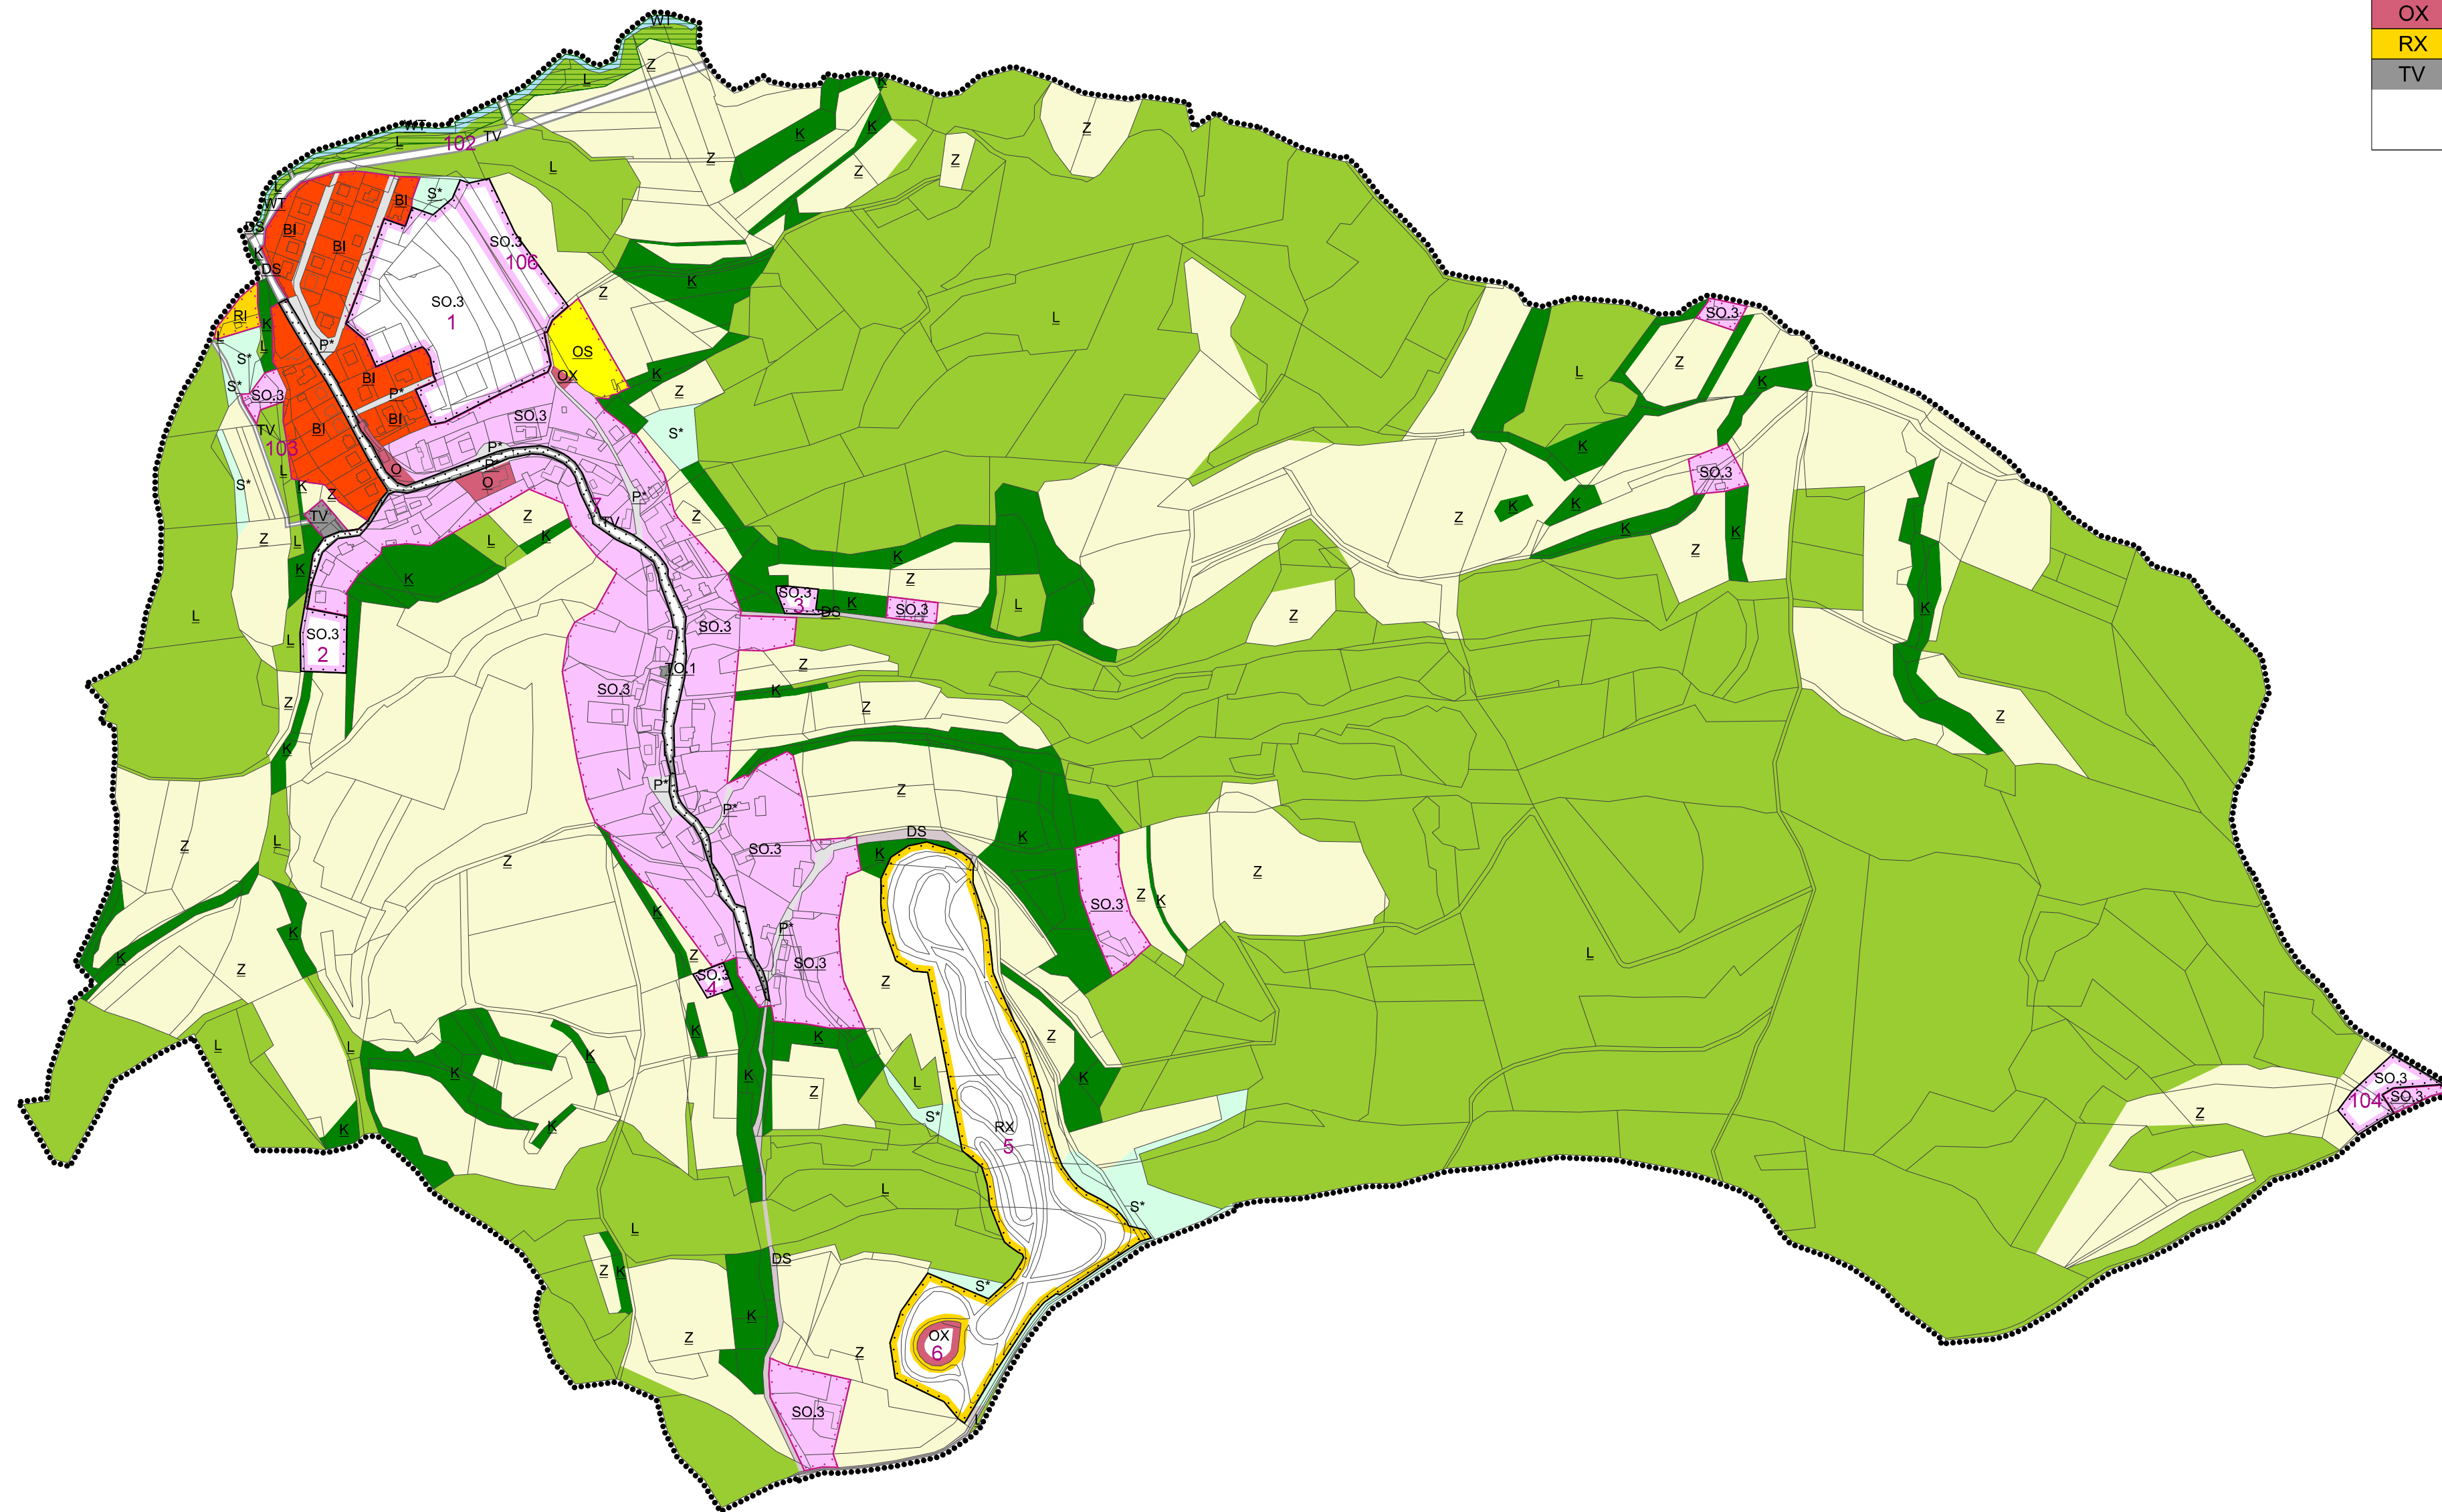


# ÚZEMNÍ PLÁN DEŠNÁ

## HLAVNÍ VÝKRES


úplné znění po změně č. 2

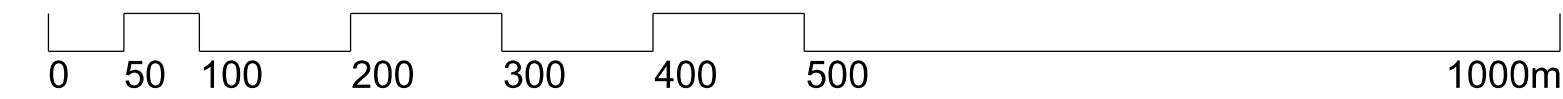

KÓD	ID	POPIS	VÝMĚRA (ha)
SO.3	1	plocha smíšená obytná vesnická	2,61
	2		0,28
	3		0,11
	4		0,08
	104		0,32
	106		0,52
OX	6	občanská vybavenost specifických forem	0,15
RX	5	rekreace specifických forem	5,20
TV	7	tech. infrastruktura - vodní hospodářství	1,09
	102		0,57
	103		0,11

### LEGENDA:

STABILIZOVANÉ PLOCHY

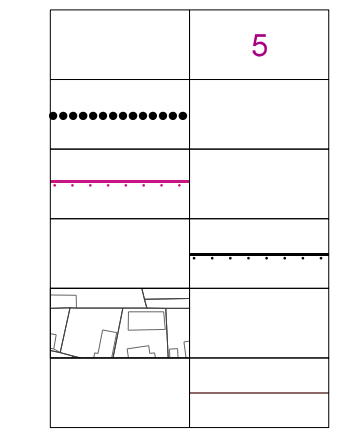

5 ČÍSLO NÁVRHOVÉ PLOCHY

HRANICE ŘEŠENÉHO ÚZEMÍ

HRANICE ZASTAVĚNÉHO ÚZEMÍ K 1.9.2021


HRANICE ZASTAVITELNÝCH PLOCH

PARCELNÍ KRESBA

ROZHRANÍ MEZI PLOCHAMI SE SHODNOU FUNKCÍ

BI		PLOCHY BYDLENÍ INDIVIDUÁLNÍHO
SO.3	SO.3	PLOCHY SMÍŠENÉ OBYTNÉ VESNICKÉ
O		PLOCHY OBČANSKÉHO VYBAVENÍ
OX	OX	PLOCHY OBČANSKÉ VYBAVENOSTI SPECIFICKÝCH FŮREM
OS		PLOCHY OBČANSKÉHO VYBAVENÍ - PRO TĚLOVÝCHOVU A SPORT
RI		PLOCHY RODINNÉ REKREACE
	RX	PLOCHY REKREACE SPECIFICKÝCH FŮREM
P'		PLOCHY VEŘEJNÝCH PROSTRANSTVÍ
DS		PLOCHY DOPRAVNÍ INFRASTRUKTURY - SILNIČNÍ DOPRAVA
TV	TV	PLOCHY TECHNICKÉ INFRASTRUKTURY - VODNÍ HOSPODÁŘSTVÍ
TO.1		PLOCHY TECHNICKÉ INFRASTRUKTURY - PLOCHY PRO NAKLÁDÁNÍ S ODPADY
WT		PLOCHY VODNÍ A VODOHOSPODÁŘSKÉ - VODNÍ PLOCHY A TOKY
S'		PLOCHY SMÍŠENÉ NEZASTAVĚNÉHO ÚZEMÍ
K		PLOCHY KRAJINNÉ ZELENĚ
L		PLOCHY LESNÍ
Z		PLOCHY ZEMĚDĚLSKÉ

ÚZEMNÍ SYSTÉM EKOLOGICKÉ STABILITY

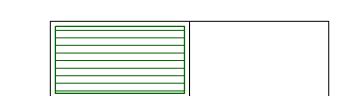

BIOKORIDOR ÚSES

### ZÁZNAM O ÚČINNOSTI

SPRÁVNÍ ORGÁN, KTERÝ ZMĚNU UP VYDAL	Zastupitelstvo obce Dešná	otisk úředního razítka pořizovatele:
POŘADOVÉ ČÍSLO ZMĚNY	2	
DATUM NABYTÍ ÚČINNOSTI	04.01.2024	
POŘIZOVATEL	Městský úřad Vizovice, odbor stavební úřad	
OPRÁVNĚNÁ ÚŘEDNÍ OSOBA JMÉNO, PRŮJMENÍ	Mgr. Kateřina Nečasová referentka stavebního úřadu	
PODPIS		

	výtisk č.:	otisk autorizačního razítka:

GENERÁLNÍ PROJEKTANT: Ing. Lubor Šavíček | autorizovaný architekt ČKA 03654 | Ohrada 1854, 755 01 Vsetín | gsm + 420 604 859 068 | lubor.savicki@seznam.cz

OBJEDNATEL: OBEC DEŠNÁ Č. ZAKÁZKY: 28\_21 DATUM: 12/2023

<b>ÚZEMNÍ PLÁN DEŠNÁ</b>	MĚŘÍTKO	Č. VÝKRESU
HLAVNÍ VÝKRES úplné znění po změně č. 2	1:5 000	A/II.2