
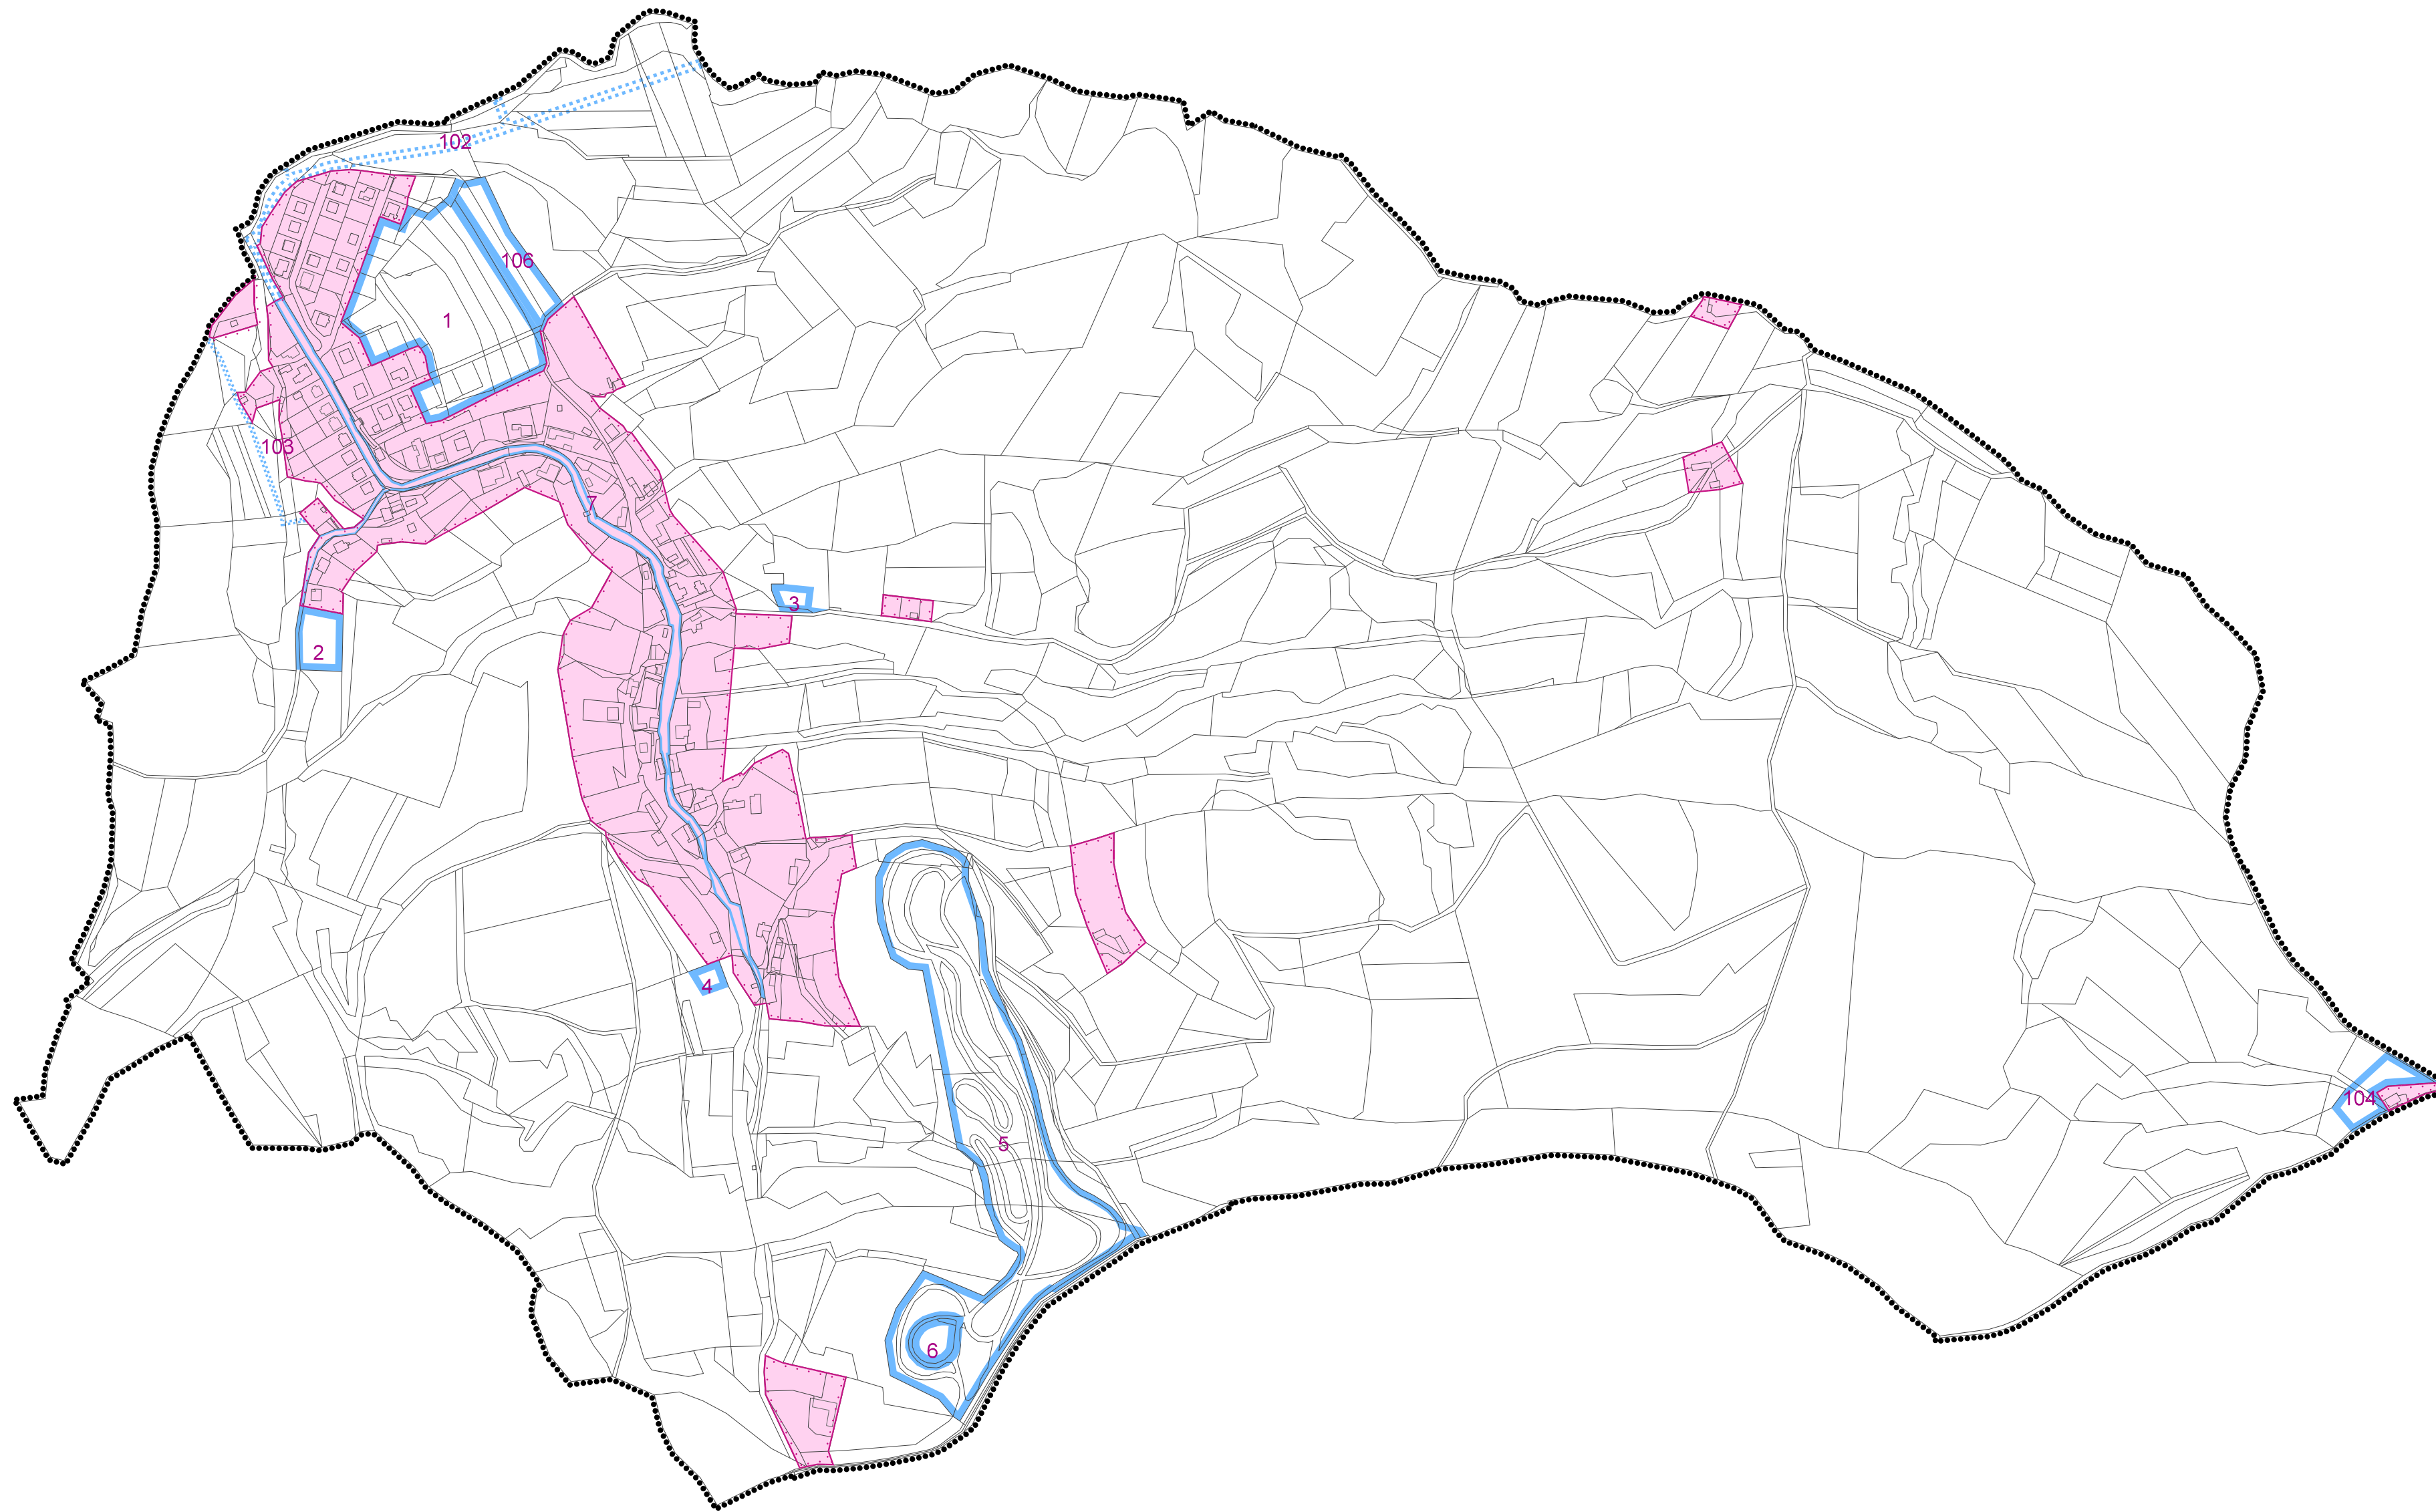


ÚZEMNÍ PLÁN DEŠNÁ

VÝKRES ZÁKLADNÍHO ČLENĚNÍ ÚZEMÍ úplné znění po změně č. 2

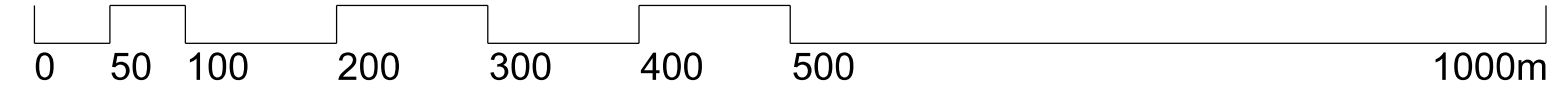

LEGENDA:

	STABILIZAČNÍ PLOCHY		NÁVRHOVÉ PLOCHY
	ČÍSLO NÁVRHOVÉ PLOCHY		HRANICE ŘEŠENÉHO ÚZEMÍ
	PARCELNÍ KRESBA		HRANICE ZASTAVĚNÉHO ÚZEMÍ K 1.9.2021
	NÁVRHOVÉ PLOCHY - ZASTAVITELNÉ		NÁVRHOVÉ PLOCHY - PLOCHY ZMĚN V KRAJINĚ

NA CELÉM ÚZEMÍ ŘEŠENÉM ÚZEMNÍM PLÁNEM PLATÍ PRVKY
REGULAČNÍHO PLÁNU OBSAŽENÉ V KAPITOLE A/1.6c
DEFINICE POUŽITÝCH POJMŮ, KTERÉ JSOU PAK POUŽITY PRO
STANOVENÍ PODMÍNEK PRO VYUŽITÍ PLOCH S ROZDÍLNÝM
ROZDÍLNÝM ZPŮSOBEM VYUŽITÍ KAP. A/1.6b

ZÁZNAM O ÚČINNOSTI	
SPRÁVNÍ ORGÁN, KTERÝ ZMĚNU ÚP VYDAL	Zastupitelstvo obce Dešná
PŮRADOVÉ ČÍSLO ZMĚNY	2
DATUM NABYTÍ ÚČINNOSTI	04.01.2024
PŮRIZOVATEL	Městský úřad Vizovice, odbor stavební úřad
OPRÁVNĚNÁ ÚŘEDNÍ OSOBA JMÉNO, PŘÍJMĚNÍ	Mgr. Kateřina Nečasová referentka stavebního úřadu
PODPIS	
	otisk úředního razítka pořizovatele:

	výtisk č.:	otisk autorizačního razítka:
--	------------	------------------------------

GENERÁLNÍ PROJEKTANT: Ing. Lubor Šavíček autorizovaný architekt ČKA 03654 Ohrada 1854, 755 01 Vsetín gsm + 420 604 859 068 lubor.savicki@seznam.cz		
OBJEDNATEL: OBEC DEŠNÁ	Č. ZAKÁZKY: 28_21	DATUM: 12/2023

ÚZEMNÍ PLÁN DEŠNÁ	MĚŘÍTKO	Č. VÝKRESU
VÝKRES ZÁKLADNÍHO ČLENĚNÍ ÚZEMÍ úplné znění po změně č. 2	1:5 000	A/II.1