
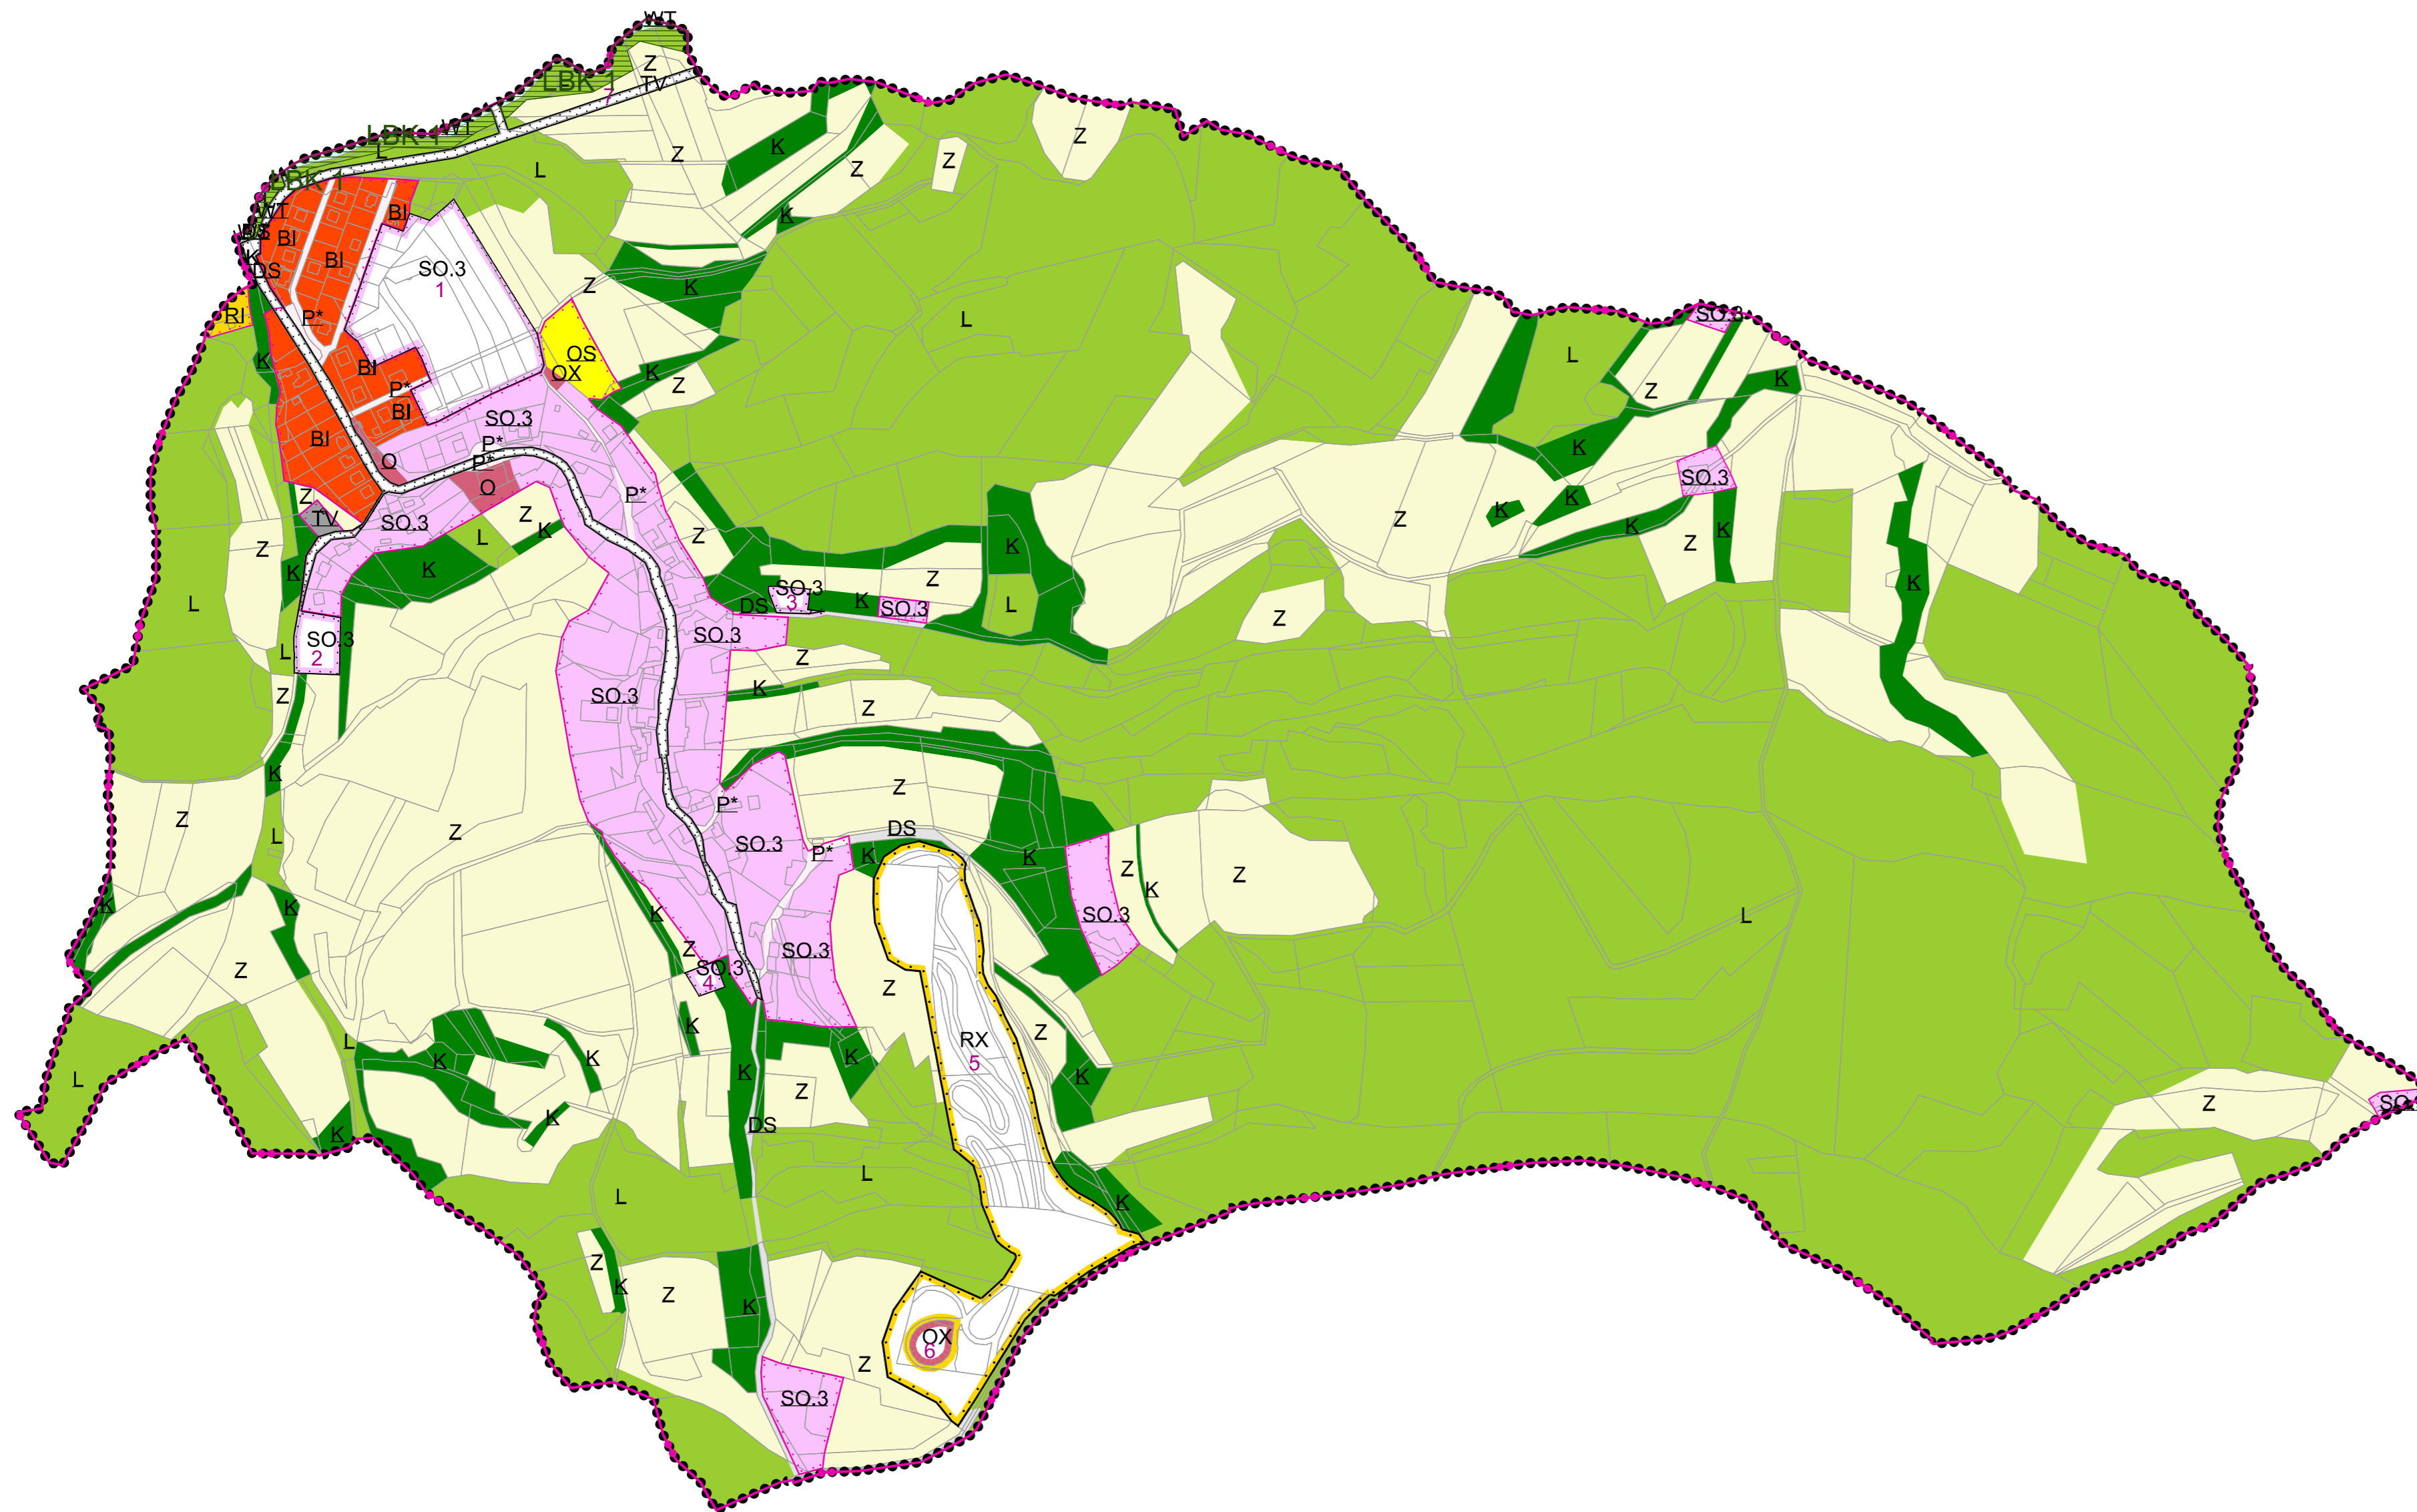
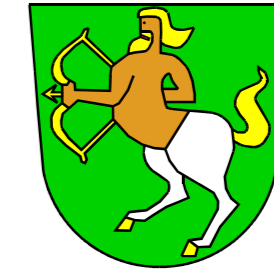


# ÚZEMNÍ PLÁN DEŠNÁ

## HLAVNÍ VÝKRES

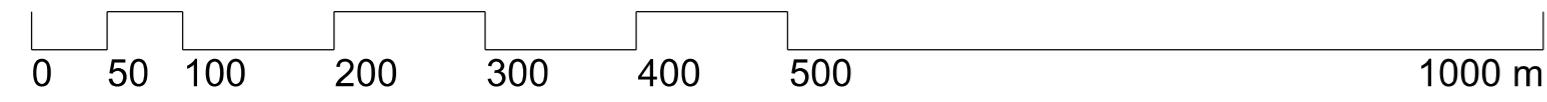

### LEGENDA:


	1

ID PLOCHY S ROZDÍLNÝM ZPUSOBEM VYUŽITÍ  
 HRANICE ŘEŠENÉHO ÚZEMÍ  
 KATASTRÁLNÍ HRANICE  
 HRANICE ZASTAVĚNÉHO ÚZEMÍ K 31.8.2011  
 HRANICE ZASTAVITELNÝCH PLOCH

KÓD	ID	POPIS	VÝMĚRA (ha)
SO.3	1	plocha smíšená obytná vesnická	2,50
	2		0,25
	3		0,1
	4		0,08
RX	5	rekreace specifických forem	5,29
OX	6	občanská vybavenost specifických forem	0,15
TV	7	tech. infrastruktura - vodní hospodářství	1,66

BI	
SO.3	SO.3
O	
OX	OX
OS	
RI	
	RX
P*	
DS	
TV	TV
WI	
K	
L	
Z	

PLOCHY BYDLENÍ INDIVIDUÁLNÍHO  
 PLOCHY SMÍŠENÉ OBYTNÉ VESNICKÉ  
 PLOCHY OBČANSKÉHO VYBAVENÍ  
 PLOCHY OBČANSKÉ VYBAVENOSTI SPECIFICKÝCH FOREM  
 PLOCHY OBČANSKÉHO VYBAVENÍ - PRO TĚLOVÝCHOVU A SPORT  
 PLOCHY RODINNÉ REKREACE  
 PLOCHY REKREACE SPECIFICKÝCH FOREM  
 PLOCHY VEŘEJNÝCH PROSTRANSTVÍ  
 PLOCHY DOPRAVNÍ INFRASTRUKTURY - SILNIČNÍ DOPRAVA  
 PLOCHY TECHNICKÉ INFRASTRUKTURY - VODNÍ HOSPODÁŘSTVÍ  
 PLOCHY VODNÍ A VODOHOSPODÁŘSKÉ - VODNÍ PLOCHY A TOKY  
 PLOCHY KRAJINNÉ ZELENÉ  
 PLOCHY LESNÍ  
 PLOCHY ZEMĚDĚLSKÉ

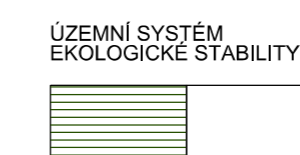


LOKÁLNÍ BIODORIDOR

### ZÁZNAM O ÚČINNOSTI

SPRÁVNÍ ORGÁN, KTERÝ UP VYDAL ČÍSLO JEDNACÍ	Zastupitelstvo obce Dešná
DATUM VYDÁNÍ	
DATUM NABYTÍ ÚČINNOSTI	
POŘIZOVATEL	Městský úřad Vizovice Odbor stavební úřad
JMÉNO, PŘÍJMENÍ	Ing. Ivana Valachová
FUNKCE	referent
PODPIS (oprávněná úřední osoba pořizovatele)	

otisk autorizačního razítka:	otisk úředního razítka pořizovatele:
------------------------------	--------------------------------------

 

GENERÁLNÍ PROJEKTANT: Ing. Lubor Sawicki   autorizovaný architekt ČKA 03654   Červenka 1504, 755 01 Vsetín   gsm + 420 604 859 068   lubor.sawicki@seznam.cz   www.l-i-aum.cz			
DOPRAVNÍ ŘEŠENÍ: Ing. Milan Koňar	ENERGETIKA Ing. Josef Hubáček	VODNÍ HOSPODÁŘSTVÍ: Ing. Romana Kašparová	ÚSES: Ing. Lubor Sawicki
OBJEDNATEL: OBEC DEŠNÁ	Č. ZAKÁZKY: vs04-11	DATUM: duben 2012	
<b>ÚZEMNÍ PLÁN DEŠNÁ</b>		MĚŘÍTKO	Č. VÝKRESU
HLAVNÍ VÝKRES - URBANISTICKÁ KONCEPCE		1:5 000	A/II.2