


ÚZEMNÍ PLÁN DEŠNÁ

ZMĚNA č. 1

VÝKRES ZÁKLADNÍHO ČLENĚNÍ ÚZEMÍ

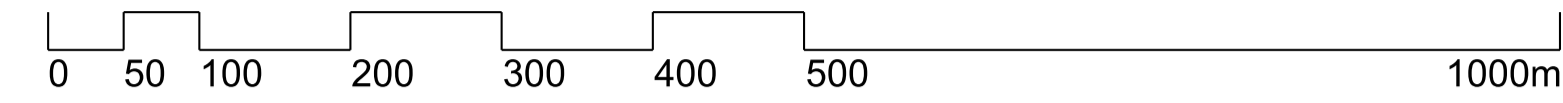

LEGENDA:

L01	HRANICE LOKALIT ZMĚNY VČETNĚ OZNACENÍ
-----	--

PODOBA MĚNĚNÝCH PRVKŮ LOKALIT ZMĚNY č. 1 V ÚČINNÉM ÚP

STAV	NÁVRH	ČÍSLO NÁVRHOVÉ PLOCHY PARCELNÍ KRESBA NÁVRHOVÉ PLOCHY - ZASTAVITELNÉ
	5	

OZNAČ. LOK. ZMĚNY	POPIS ZMĚNY
L01	Aktualizace vymezení zastavěného území ke dni 01.05.2018
L02	Vymezuje se zastavitelná plocha č. 101, a stanovuje se podmínka pro ověření územní studii US 1
L03	Rozšiřuje se zastavitelná plocha č. 1 vč. rozsahu plochy pro ověření územní studii US 1
L04	Část zastavitelné plochy č. 5 se vypouští a část se mění na zastavitelnou plochu č. 105
L05	Vymezuje se zastavěné území
L06	Část zastavitelné plochy č. 7 v nezastavěném území se mění na návrhovou plochu změn v krajině č. 102
L07	Vymezuje se plocha změn v krajině č. 103
L11	Vymezuje se zastavitelná plocha č. 104

ZÁZNAM O ÚČINNOSTI	
SPRÁVNÍ ORGÁN, KTERÝ ÚP VYDAL	Zastupitelstvo obce Dešná
DATUM NABYTÍ ÚČINNOSTI	
POŘIZOVATEL	Obec Dešná
JMÉNO, PŘÍJMENÍ	
FUNKCE	
PODPIS (oprávněná úřední osoba pořizovatele)	otisk úředního razítka pořizovatele:

	výtisk č.:	otisk autorizačního razítka:
--	------------	------------------------------

Příloha č. 2

GENERÁLNÍ PROJEKTANT: Ing. Lubor Šavčík autorizovaný architekt ČKA 03654 Ohrada 1854, 755 01 Vsetín gsm + 420 604 859 068 lubor.savcik@seznam.cz www.fraum.cz			
OBJEDNATEL: OBEC DEŠNÁ	STUPEŇ: VEREJNÉ PROJEDNÁNÍ	Č. ZAKÁZKY: 04_18	DATUM: červen 2018

ÚZEMNÍ PLÁN DEŠNÁ - ZMĚNA č. 1	MĚŘÍTKO	Č. VÝKRESU
VÝKRES ZÁKLADNÍHO ČLENĚNÍ ÚZEMÍ	1:5 000	A/II.1