


# ÚZEMNÍ PLÁN DEŠNÁ

## ZMĚNA č. 1

### VÝKRES VEŘEJNĚ PROSPĚŠNÝCH STAVEB, OPATŘENÍ A ASANACÍ

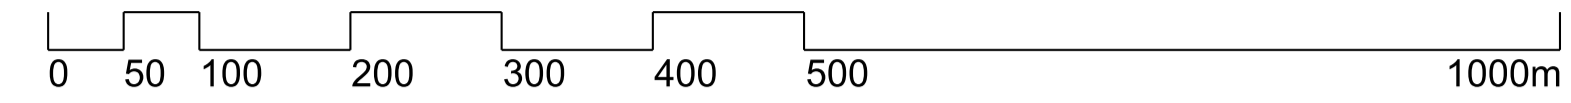

#### LEGENDA:



#### PODOBA MĚNĚNÝCH PRVKŮ LOKALIT ZMĚNY Č. 1 V ÚČINNÉM ÚP



OZNAC. LOK. ZMĚNY	POPIS ZMĚNY
L02	Vymezuje se veřejně prospěšná stavba označená DS 1 s možností vyvlastnění
L04	Vymezuje se veřejně prospěšná stavba označená DS 2 s možností vyvlastnění
L07	Vymezuje se veřejně prospěšná stavba označená TV 3 s možností vyvlastnění

ZÁZNAM O ÚČINNOSTI	
SPRÁVNÍ ORGÁN, KTERÝ ÚP VYDAL	Zastupitelstvo obce Dešná
DATUM NABYTÍ ÚČINNOSTI	
POŘIZOVATEL	Obec Dešná
JMÉNO, PŘÍJMENÍ	
FUNKCE	
PODPIS (oprávněná úřední osoba pořizovatele)	otisk úředního razítka pořizovatele:

	výtisk č.:	otisk autorizačního razítka:
--	------------	------------------------------

#### Příloha č. 2

<small>           GENERÁLNÍ PROJEKTANT:            Ing. Lubor Sawickí   autorizovaný architekt ČKA 03654   Ohrada 1854, 755 01 Vsetín   gsm + 420 604 859 068              lubor.sawicki@seznam.cz   www.l-raum.cz         </small>			
OBJEDNATEL: OBEC DEŠNÁ	STUPEŇ: VEŘEJNÉ PROJEDNÁNÍ	Č. ZAKÁZKY: 04_18	DATUM: červen 2018
<b>ÚZEMNÍ PLÁN DEŠNÁ - ZMĚNA č. 1</b>		MĚŘÍTKO 1:5 000	Č. VÝKRESU <b>A/II.3</b>
VÝKRES VEŘEJNĚ PROSPĚŠNÝCH STAVEB, OPATŘENÍ A ASANACÍ			