
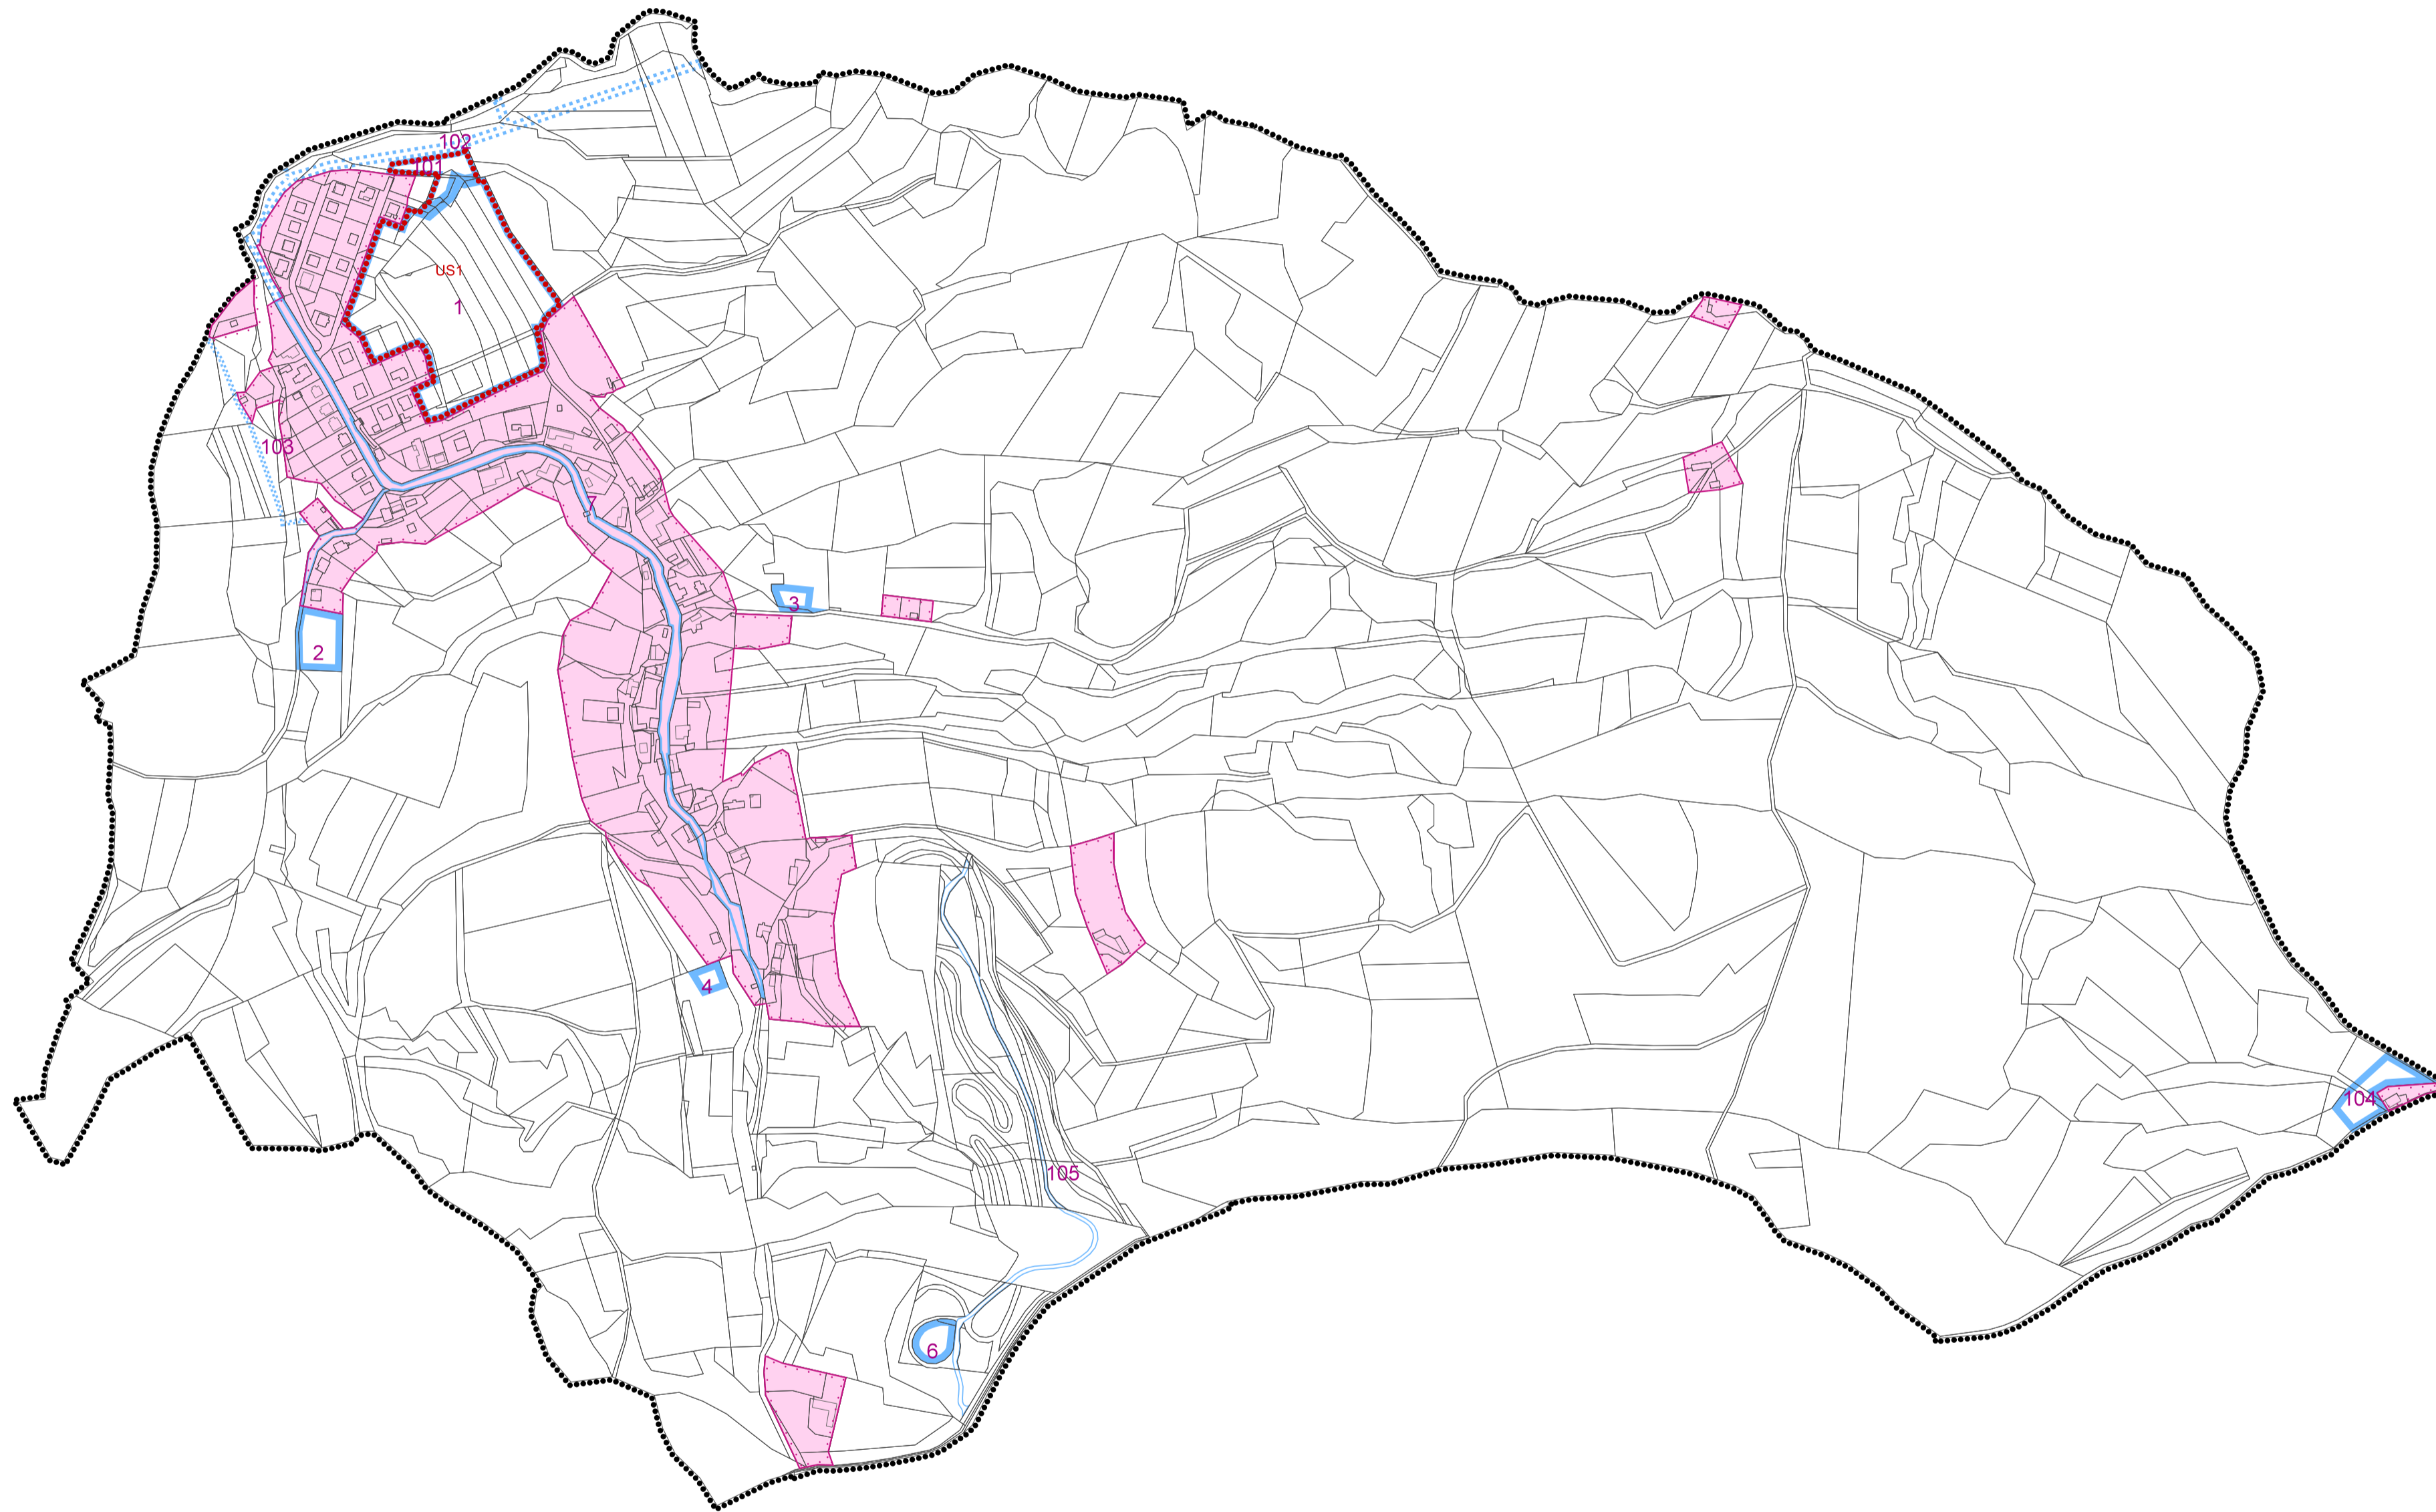


ÚZEMNÍ PLÁN DEŠNÁ

ZMĚNA č. 1 - VÝKRES ZÁKLADNÍHO ČLENĚNÍ ÚZEMÍ předpokládaná podoba po vydání změny č. 1

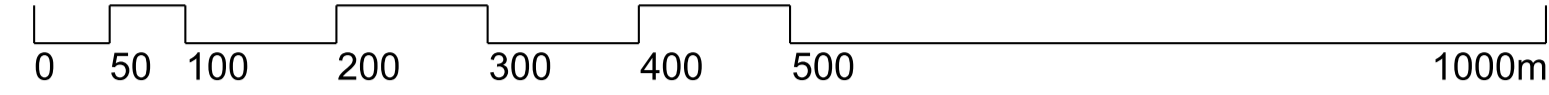

LEGENDA:

STABILIZOVANÉ PLOCHY	1	ČÍSLO NÁVRHOVÉ PLOCHY
NE PLOCHY		HRANICE ŘEŠENÉHO ÚZEMÍ
		PARCELNÍ KRESBA
		HRANICE ZASTAVĚNÉHO ÚZEMÍ K 1.5.2018
		NÁVRHOVÉ PLOCHY - ZASTAVITELNÉ
		NÁVRHOVÉ PLOCHY - PLOCHY ZMĚN V KRAJINĚ
	US1	HRANICE PLOCHY PRO OVĚŘENÍ ÚZEMNÍ STUDII

ZÁZNAM O ÚČINNOSTI	
SPRÁVNÍ ORGÁN, KTERÝ JĚJ VYDAL	Zastupitelstvo obce Dešná
DATUM NABYTÍ ÚČINNOSTI	
POŘIZOVATEL	Obec Dešná
JMÉNO, PŘÍJMENÍ	
FUNKCE	
PODPIS (oprávněná úřední osoba pořizovatele)	otisk úředního razítka pořizovatele:

	výtisk č.:	otisk autorizačního razítka:
--	------------	------------------------------

Příloha č. 4			
<small> GENERÁLNÍ PROJEKTANT: Ing. Lubor Sawicki autorizovaný architekt ČKA 03654 Ohrada 1854, 755 01 Vsetín gsm + 420 604 859 068 lubor.sawicki@seznam.cz www.l-raum.cz </small>			
OBJEDNATEL: OBEC DEŠNÁ	STUPEŇ: VEREJNÉ PROJEDNÁNÍ	Č. ZAKÁZKY: 04_18	DATUM: červen 2018
ÚZEMNÍ PLÁN DEŠNÁ - ZMĚNA č. 1		MĚŘÍTKO 1:5 000	Č. VÝKRESU A/II.1
<small> VÝKRES ZÁKLADNÍHO ČLENĚNÍ ÚZEMÍ - předpokládaná podoba po vydání změny č. 1 </small>			