


# ÚZEMNÍ PLÁN DEŠNÁ

## ZMĚNA č. 1

### HLAVNÍ VÝKRES

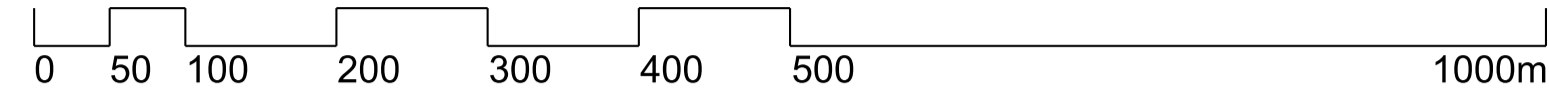

#### LEGENDA:

|  |                                       |
|--|---------------------------------------|
|  | HRANICE LOKALIT ZMĚNY VČETNĚ OZNACENÍ |
|--|---------------------------------------|

#### PODOBA MĚNĚNÝCH PRVKŮ LOKALIT ZMĚNY Č. 1 V ÚČINNÉM ÚP

|      |       |                              |
|------|-------|------------------------------|
| STAV | NÁVRH | ČÍSLO NÁVRHOVÉ PLOCHY        |
|      |       | 5                            |
|      |       | PARCELNÍ KRESBA              |
|      |       | HRANICE ZASTAVITELNÝCH PLOCH |

|                           |                    |  |  |
|---------------------------|--------------------|--|--|
| STABILIZOVA-<br>NĚ PLOCHY | NÁVRHOVÉ<br>PLOCHY |  |  |
|                           | RX                 |  | PLOCHY REKREACE SPECIFICKÝCH FŮREM                   |
|                           | SO.3               |  | PLOCHY SMÍŠENÉ OBYTNÉ VESNICKÉ                       |
|                           | TV                 |  | PLOCHY TECHNICKÉ INFRASTRUKTURY - VODNÍ HOSPODÁŘSTVÍ |
|                           | K                  |  | PLOCHY KRAJINNÉ ZELENĚ                               |
|                           | L                  |  | PLOCHY LESNÍ   |
|                           | Z                  |  | PLOCHY ZEMĚDĚLSKÉ                                    |

| OZNAČ. LOK. ZMĚNY | POPIS ZMĚNY   |
|-------------------|---|
| L01               | Aktualizace vymezení zastavěného území ke dni 01.05.2018  |
| L02               | Část stabilizované plochy L se mění na zastavitelnou plochu DS č. 101   |
| L03               | Části stabilizovaných ploch Z a L se mění na součást zastavitelné plochy SO.3 č. 1  |
| L04               | Část zastavitelné plochy RX č. 5 se mění na stabilizovanou plochu Z, L a S*. Část zastavitelné plochy RX č. 5 se mění na zastavitelnou plochu DS č. 105 |
| L05               | Části stabilizovaných ploch L, K a Z se mění na stabilizovanou plochu SO.3 v zastavěném území   |
| L06               | Část zastavitelné plochy č. 7 se mění na návrhovou plochu č. 102; zastavitelnost se vypouští  |
| L07               | Části stabilizovaných ploch Z, K a L se mění na návrhovou plochu TV č. 103  |
| L08               | Část stabilizované plochy Z se mění na stabilizovanou plochu L  |
| L09               | Část stabilizované plochy L se mění na stabilizovanou plochu Z  |
| L10               | Část stabilizované plochy SO.3 se mění na stabilizovanou plochu P*  |
| L11               | Část stabilizované plochy Z se mění na zastavitelnou plochu SO.3 č. 104   |

#### ZÁZNAM O ÚČINNOSTI

|  |                           |                                      |
|--|---------------------------|--------------------------------------|
| SPRÁVNÍ ORGÁN, KTERÝ ÚP VYDAL                | Zastupitelstvo obce Dešná | otisk úředního razítka pořizovatele: |
| DATUM NABYTÍ ÚČINNOSTI                       |                           |                                      |
| POŘIZOVATEL                                  | Obec Dešná                |                                      |
| JMÉNO, PŘÍJMENÍ                              |                           |                                      |
| FUNKCE                                       |                           |                                      |
| PODPIS (oprávněná úřední osoba pořizovatele) |                           |                                      |

|  |            |                              |
|--|------------|------------------------------|
|  | výtisk č.: | otisk autorizačního razítka: |
|  |            |                              |

#### Příloha č. 2

|   |                               |                      |                       |
|---|-------------------------------|----------------------|-----------------------|
| GENERÁLNÍ PROJEKTANT:<br>Ing. Lubor Šavčík   autorizovaný architekt ČKA 03654   Ohrada 1854, 755 01 Vsetín   gsm + 420 604 859 068   lubor.savicki@seznam.cz   www.lraum.cz |                               |                      |                       |
| OBJEDNATEL:<br>OBEC DEŠNÁ   | STUPEŇ:<br>VEREJNÉ PROJEDNÁNÍ | Č. ZAKÁZKY:<br>04_18 | DATUM:<br>červen 2018 |

|                                       |         |               |
|---------------------------------------|---------|---------------|
| <b>ÚZEMNÍ PLÁN DEŠNÁ - ZMĚNA č. 1</b> | MĚŘÍTKO | Č. VÝKRESU    |
| HLAVNÍ VÝKRES                         | 1:5 000 | <b>A/II.2</b> |