


# ÚZEMNÍ PLÁN DEŠNÁ

## VÝKRES VEŘEJNĚ PROSPĚŠNÝCH STAVEB, OPATŘENÍ A ASANACÍ úplné znění po změně č. 1

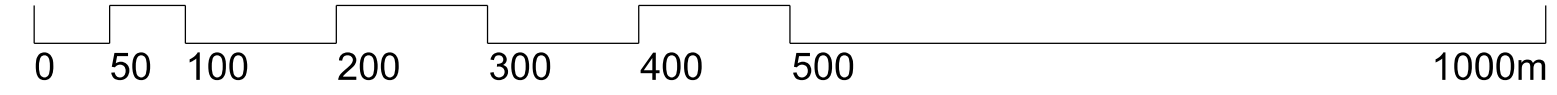

### LEGENDA:

STABILIZOVANÉ PLOCHY	7	ČÍSLO NÁVRHOVÉ PLOCHY
NĚ PLOCHY		HRANICE ŘEŠENÉHO ÚZEMÍ
		PARCELNÍ KRESBA
		VEŘEJNĚ PROSPĚŠNÉ STAVBY
		PLOCHY A KORIDORY S MOŽNOSTÍ VYVLASTNĚNÍ
		PLOCHY A KORIDORY S MOŽNOSTÍ UPLATNĚNÍ PŘEDKUPNÍHO PRÁVA
	TV 1	OZNAČENÍ VPS

označení VPS, VPO v ÚP	č. návrhové plochy s rozdílným způsobem využití	vyvlastnění	předkupní právo
TV 1	7	+	-
	102	+	-
O1	6	-	+

	výtisk č.:	otisk autorizačního razítka:
--	------------	------------------------------

GENERÁLNÍ PROJEKTANT: Ing. Lubor Šavický   autorizovaný architekt ČKA 03654   Ohrada 1854, 755 01 Vsetín   gsm + 420 604 859 068   lubor.savicky@seznam.cz		
OBJEDNATEL: OBEC DEŠNÁ	Č. ZAKÁZKY: 04_18	DATUM: listopad 2019
<b>ÚZEMNÍ PLÁN DEŠNÁ</b>	MĚŘÍTKO 1:5 000	Č. VÝKRESU <b>A/II.3</b>
VÝKRES VEŘEJNĚ PROSPĚŠNÝCH STAVEB, OPATŘENÍ A ASANACÍ - úplné znění po změně č. 1		