
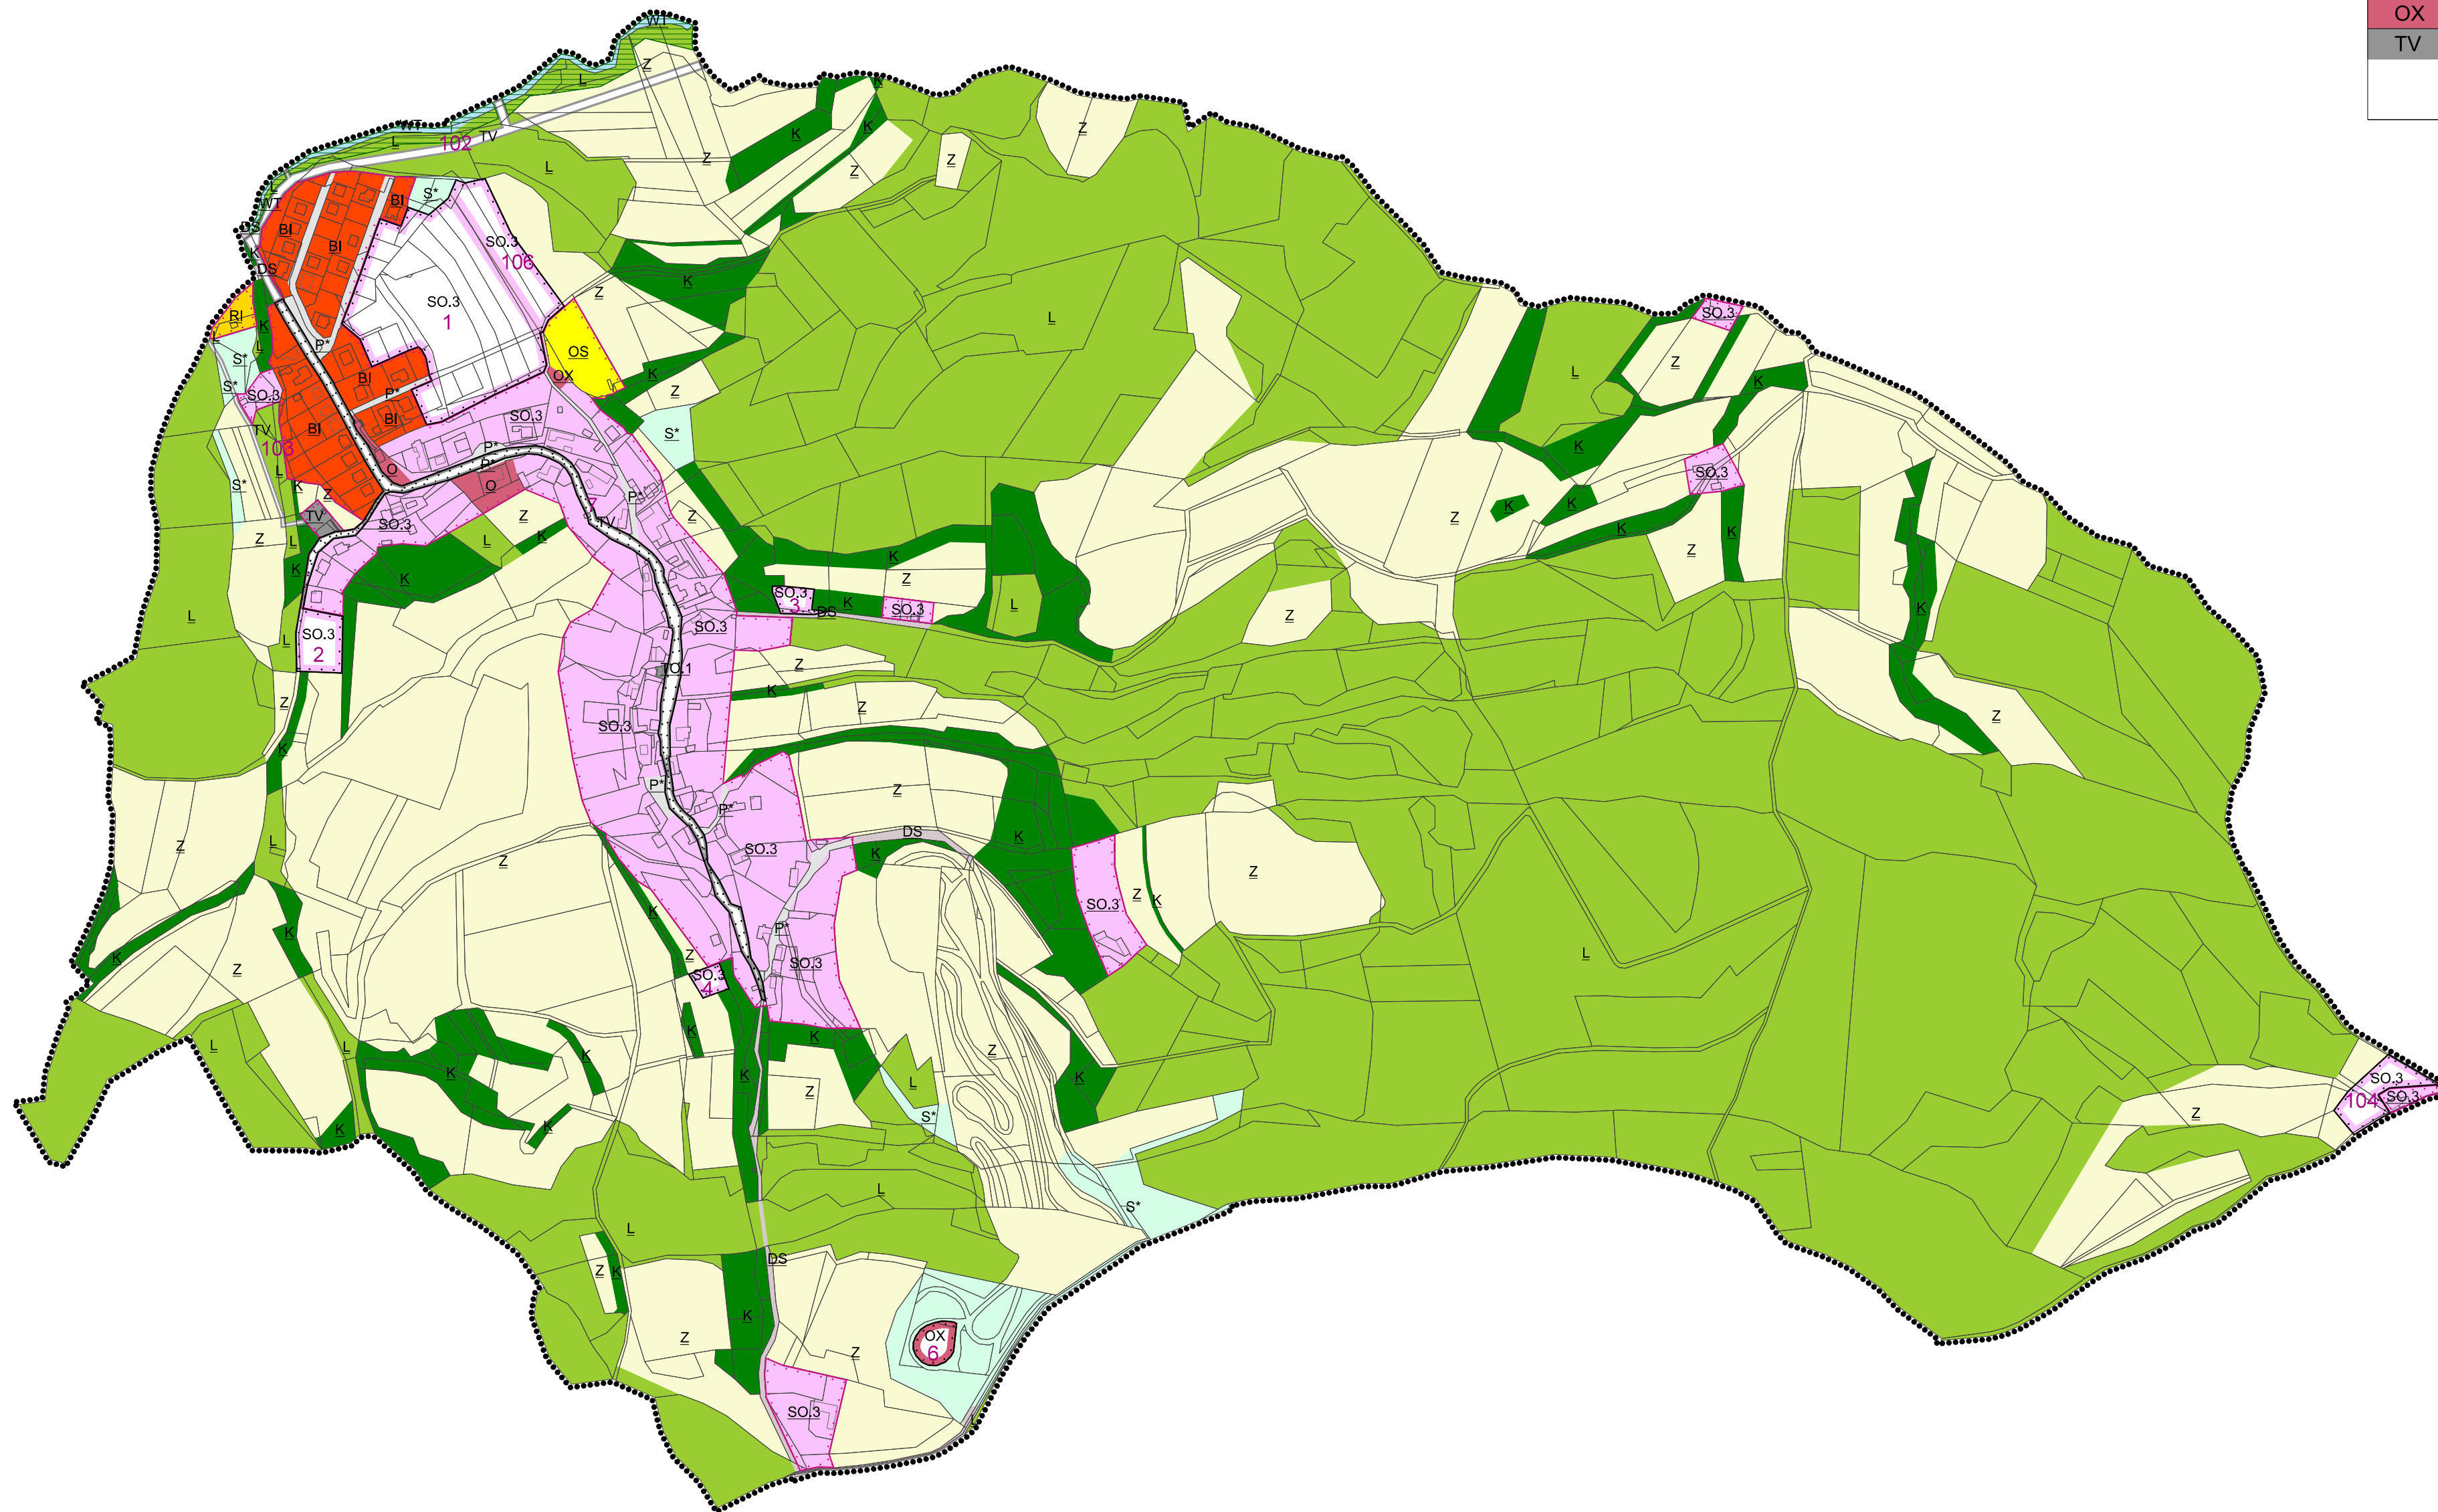


ÚZEMNÍ PLÁN DEŠNÁ

HLAVNÍ VÝKRES


úplné znění po změně č. 1

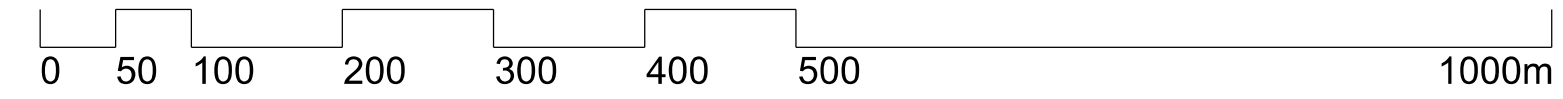

KÓD	ID	POPIS	VÝMĚRA (ha)
SO.3	1	plocha smíšená obytná vesnická	2,61
	2		0,28
	3		0,11
	4		0,08
	104		0,32
	106		0,52
OX	6	občanská vybavenost specifických forem	0,15
TV	7	tech. infrastruktura - vodní hospodářství	1,09
	102		0,57
	103		0,11

LEGENDA:

STABILIZOVANÉ PLOCHY - NÁVRHOVÉ PLOCHY

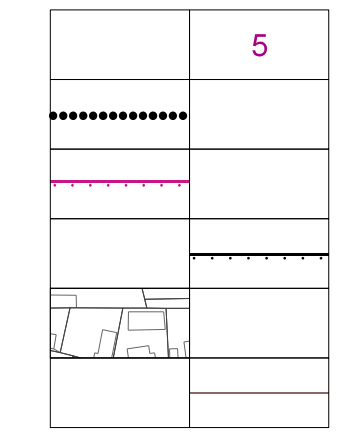

ČÍSLO NÁVRHOVÉ PLOCHY

HRANICE ŘEŠENÉHO ÚZEMÍ

HRANICE ZASTAVĚNÉHO ÚZEMÍ K 1.5.2018


HRANICE ZASTAVITELNÝCH PLOCH

PARCELNÍ KRESBA

ROZHRANÍ MEZI PLOCHAMI SE SHODNOU FUNKCÍ

BI		PLOCHY BYDLENÍ INDIVIDUÁLNÍHO
SO.3	SO.3	PLOCHY SMÍŠENÉ OBYTNÉ VESNICKÉ
O		PLOCHY OBČANSKÉHO VYBAVENÍ
OX	OX	PLOCHY OBČANSKÉ VYBAVENOSTI SPECIFICKÝCH FŮREM
OS		PLOCHY OBČANSKÉHO VYBAVENÍ - PRO TĚLOVÝCHOVU A SPORT
RI		PLOCHY RODINNÉ REKREACE
P		PLOCHY VEŘEJNÝCH PROSTRANSTVÍ
DS		PLOCHY DOPRAVNÍ INFRASTRUKTURY - SILNIČNÍ DOPRAVA
TV	TV	PLOCHY TECHNICKÉ INFRASTRUKTURY - VODNÍ HOSPODÁŘSTVÍ
TO.1		PLOCHY TECHNICKÉ INFRASTRUKTURY - PLOCHY PRO NAKLÁDÁNÍ S ODPADY
WT		PLOCHY VODNÍ A VODOHOSPODÁŘSKÉ - VODNÍ PLOCHY A TOKY
S		PLOCHY SMÍŠENÉ NEZASTAVĚNÉHO ÚZEMÍ
K		PLOCHY KRAJINNÉ ZELENĚ
L		PLOCHY LESNÍ
Z		PLOCHY ZEMĚDĚLSKÉ

ÚZEMNÍ SYSTÉM EKOLOGICKÉ STABILITY

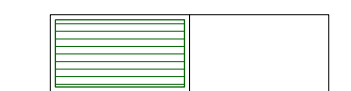

PLOCHY VEŘEJNÝCH PROSTRANSTVÍ

PLOCHY DOPRAVNÍ INFRASTRUKTURY - SILNIČNÍ DOPRAVA

PLOCHY TECHNICKÉ INFRASTRUKTURY - VODNÍ HOSPODÁŘSTVÍ

PLOCHY TECHNICKÉ INFRASTRUKTURY - PLOCHY PRO NAKLÁDÁNÍ S ODPADY

PLOCHY VODNÍ A VODOHOSPODÁŘSKÉ - VODNÍ PLOCHY A TOKY

PLOCHY SMÍŠENÉ NEZASTAVĚNÉHO ÚZEMÍ

PLOCHY KRAJINNÉ ZELENĚ

PLOCHY LESNÍ

PLOCHY ZEMĚDĚLSKÉ

BIOKORIDOR ÚSES

	výtisk č.:	otisk autorizačního razítka:
--	------------	------------------------------

GENERÁLNÍ PROJEKTANT: Ing. Lubor Sawickí | autorizovaný architekt ČKA 03654 | Ohrada 1854, 755 01 Vsetín | gsm + 420 604 859 068 | lubor.sawicki@seznam.cz

OBJEDNATEL: OBEC DEŠNÁ Č. ZAKÁZKY: 04_18 DATUM: listopad 2019

ÚZEMNÍ PLÁN DEŠNÁ	MĚŘÍTKO	Č. VÝKRESU
HLAVNÍ VÝKRES úplné znění po změně č. 1	1:5 000	A/II.2