
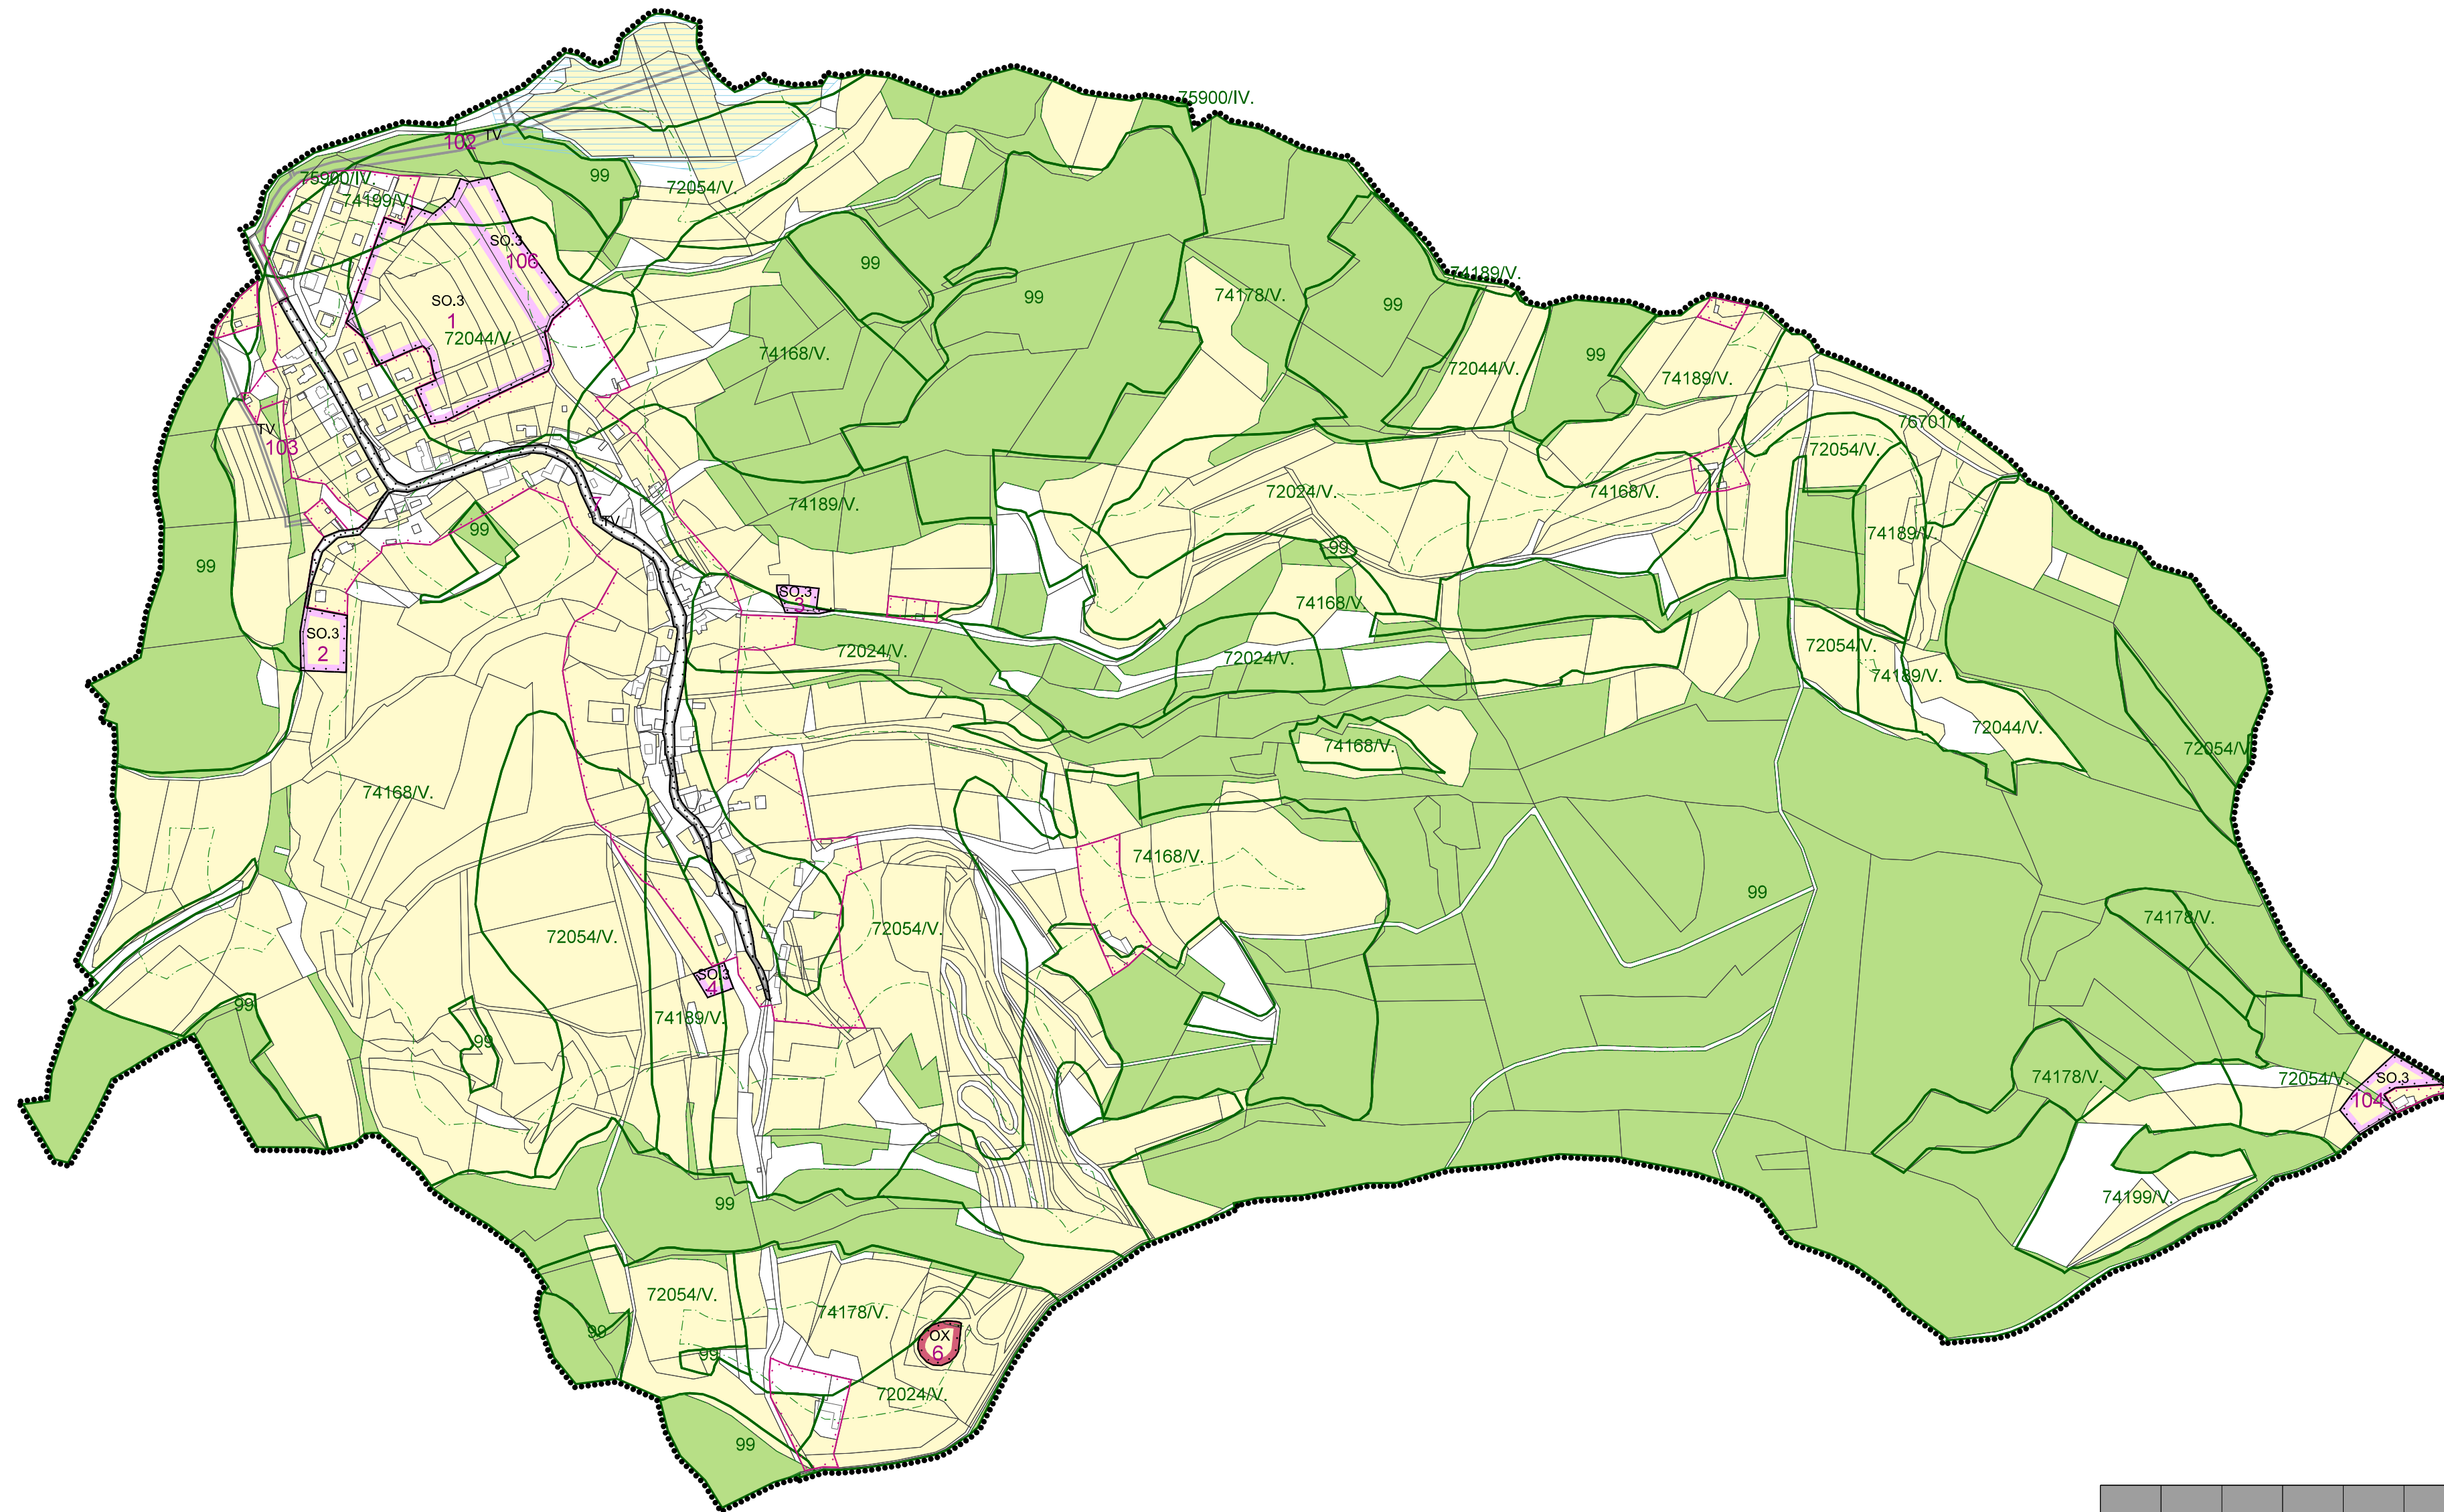


ÚZEMNÍ PLÁN DEŠNÁ

VÝKRES ZÁBORŮ PŮDNÍHO FONDU

úplné znění po změně č. 1

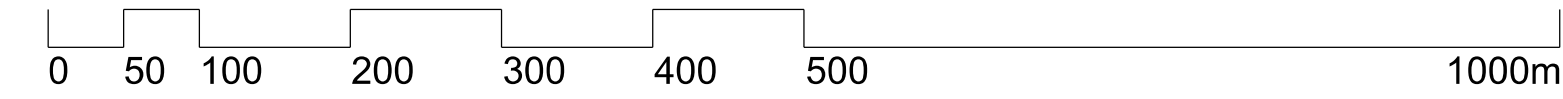

LEGENDA:

STAV	NÁVRH
	5
.....	

ČÍSLO NÁVRHOVÉ PLOCHY
 HRANICE ŘEŠENÉHO ÚZEMÍ
 HRANICE ZASTAVĚNÉHO ÚZEMÍ
 K 1.5.2018
 HRANICE ZASTAVITELNÝCH
 PLOCH
 PARCELNÍ KRESBA

STABILIZOVA- NĚ PLOCHY	NÁVRHOVÉ PLOCHY
	SO.3
	OX
	TV

PLOCHY SMÍŠENÉ OBYTNÉ VESNICKÉ
 PLOCHY OBČANSKÉ VYBAVENOSTI
 SPECIFICKÝCH FOREM
 PLOCHY TECHNICKÉ INFRASTRUKTURY
 - VODNÍ HOSPODÁŘSTVÍ

STAV	NÁVRH
72054/V.	
99	

POZEMKY ZPF
 POZEMKY URČENÉ K PLNĚNÍ FUNKCE LESA
 OSTATNÍ POZEMKY
 HRANICE BPEJ S KÓDEM A
 TRÍDOU OCHRANY ZPF
 KÓDOVÉ OZNAČENÍ PRO NEZEMĚDĚLSKOU
 PŮDU
 VZDÁLENOST 50 m
 OD OKRAJE LESA
 PLOCHA ODVODNĚNÁ

č. plochy	kód funkce	výměra (ha)	v ZÚ (ha)	v PUPFL (ha)	v ZPF (ha)	z toho dle kultur ZPF				z toho dle klasifikace tříd ochrany půd (BPEJ)					
						orná půda (ha)	zahrady (ha)	sady (ha)	TTP (ha)	TR ochrany ZPF I	z toho v ZÚ	TR ochrany ZPF II	z toho v ZÚ	TR ochrany ZPF III	TR ochrany ZPF IV
1	SO.3	2,61	0,00	0,00	2,52	0,00	0,00	0,00	2,52	0,00	0,00	0,00	0,00	0,00	2,52
2	SO.3	0,28	0,00	0,00	0,25	0,25	0,00	0,00	0,00	0,00	0,00	0,00	0,00	0,00	0,25
3	SO.3	0,11	0,00	0,00	0,09	0,00	0,00	0,00	0,09	0,00	0,00	0,00	0,00	0,00	0,09
4	SO.3	0,08	0,00	0,00	0,08	0,00	0,00	0,00	0,08	0,00	0,00	0,00	0,00	0,00	0,08
6	OX	0,15	0,00	0,00	0,15	0,00	0,00	0,00	0,15	0,00	0,00	0,00	0,00	0,00	0,15
7	TV	1,09	1,09	0,00	0,00	0,00	0,00	0,00	0,00	0,00	0,00	0,00	0,00	0,00	0,00
102	TV	0,57	0,00	0,29	0,18	0,17	0,00	0,00	0,01	0,00	0,00	0,00	0,00	0,14	0,03
103	TV	0,11	0,00	0,01	0,07	0,00	0,00	0,00	0,07	0,00	0,00	0,00	0,00	0,00	0,07
104	SO.3	0,32	0,00	0,02	0,29	0,00	0,00	0,00	0,29	0,00	0,00	0,00	0,00	0,00	0,29
106	SO.3	0,52	0,00	0,00	0,51	0,00	0,00	0,00	0,51	0,00	0,00	0,00	0,00	0,00	0,51

	výtisk č.:	otisk autorizačního razítka:
--	------------	------------------------------

GENERÁLNÍ PROJEKTANT:
 Ing. Lubor Sawickí | autorizovaný architekt ČKA 03654 | Ohrada 1854, 755 01 Vsetín | gsm + 420 604 859 068 |
 lubor.sawicki@seznam.cz | www.l-raum.cz

OBJEDNATEL: OBEC DEŠNÁ
 Č. ZAKÁZKY: 04_18
 DATUM: listopad 2019

ÚZEMNÍ PLÁN DEŠNÁ	MĚŘÍTKO	Č. VÝKRESU
VÝKRES ZÁBORŮ PŮDNÍHO FONDU úplné znění po změně č. 1	1:5 000	B/II.3