


# ÚZEMNÍ PLÁN DEŠNÁ

## ZMĚNA č. 1

### VÝKRES ZÁKLADNÍHO ČLENĚNÍ ÚZEMÍ

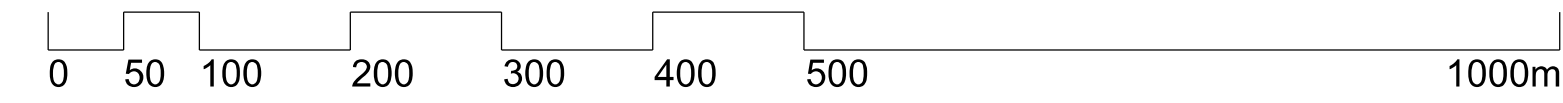

#### LEGENDA:

	HRANICE LOKALIT ZMĚNY VČETNĚ OZNACENÍ
--	--

#### PODOBA MĚNĚNÝCH PRVKŮ LOKALIT ZMĚNY Č. 1 V ÚČINNÉM ÚP

STAV	NÁVRH	ČÍSLO NÁVRHOVÉ PLOCHY PARCELNÍ KRESBA NÁVRHOVÉ PLOCHY - ZASTAVITELNÉ
	5	

OZNAČ. LOK. ZMĚNY	POPIS ZMĚNY
L01	Aktualizace vymezení zastavěného území ke dni 01.05.2018
L03	Vymezuje se zastavitelná plocha č. 106, rozšiřuje se plocha pro ověření územní studii US1
L04	Zastavitelná plocha č. 5 se vypouští
L05	Vymezuje se zastavěné území
L06	Část zastavitelné plochy č. 7 v nezastavěném území se mění na návrhovou plochu změn v krajinně č. 102
L07	Vymezuje se plocha změn v krajinně č. 103
L11	Vymezuje se zastavitelná plocha č. 104

NA CELÉM ÚZEMÍ ŘEŠENÉM ÚZEMNÍM PLÁNEM PLATÍ PRVKY  
REGULAČNÍHO PLÁNU OBSAŽENÉ V KAPITOLE A/1.6c  
DEFINICE POUŽITÝCH POJMŮ, KTERÉ JSOU PAK POUŽITY PRO  
STANOVENÍ PODMÍNEK PRO VYUŽITÍ PLOCH S ROZDÍLNÝM  
ROZDÍLNÝM ZPŮSOBEM VYUŽITÍ KAP. A/1.6b

	výtisk č.:	otisk autorizačního razítka:
--	------------	------------------------------

GENERÁLNÍ PROJEKTANT:  
Ing. Lubor Šavíček | autorizovaný architekt ČKA 03654 | Ohrada 1854, 755 01 Vsetín | gsm + 420 604 859 068 |  
lubor.savicki@seznam.cz

OBJEDNATEL: OBEC DEŠNÁ  
Č. ZAKÁZKY: 04\_18  
DATUM: listopad 2019

<b>ÚZEMNÍ PLÁN DEŠNÁ - ZMĚNA č. 1</b>	MĚŘITKO	Č. VÝKRESU
VÝKRES ZÁKLADNÍHO ČLENĚNÍ ÚZEMÍ	1:5 000	<b>A/II.1</b>