
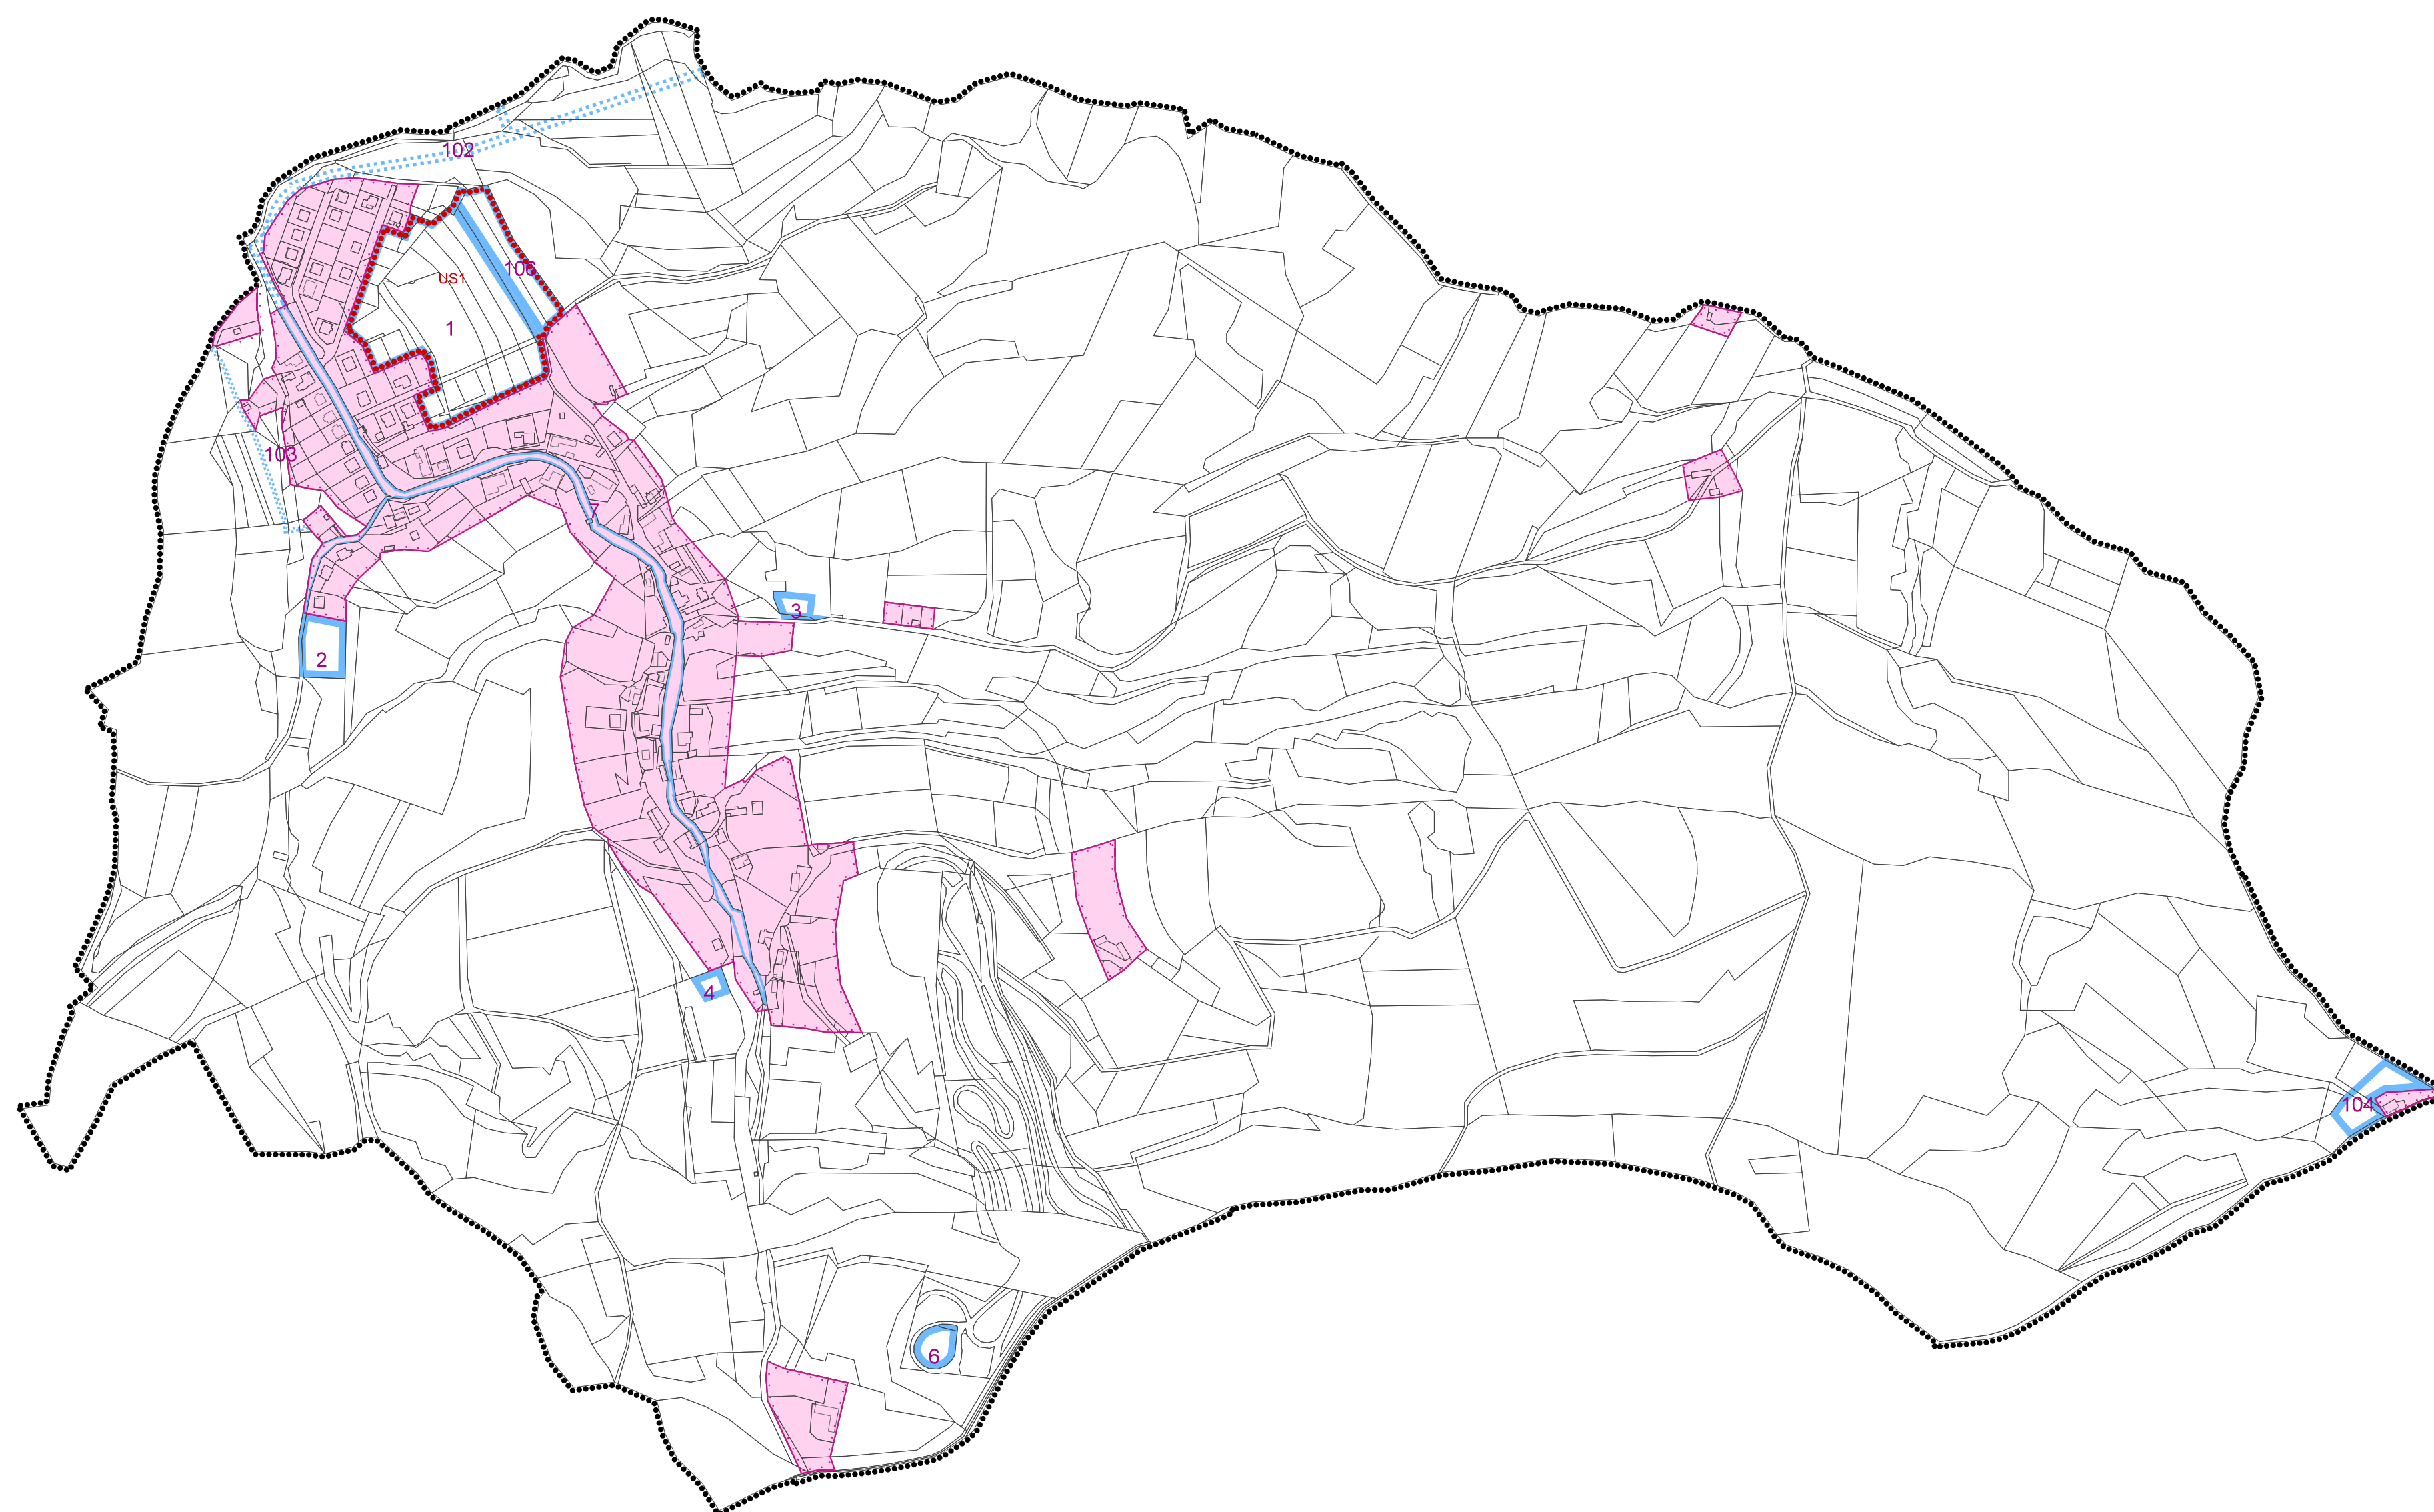


ÚZEMNÍ PLÁN DEŠNÁ

ZMĚNA č. 1 - VÝKRES ZÁKLADNÍHO ČLENĚNÍ ÚZEMÍ

předpokládaná podoba po vydání změny č. 1

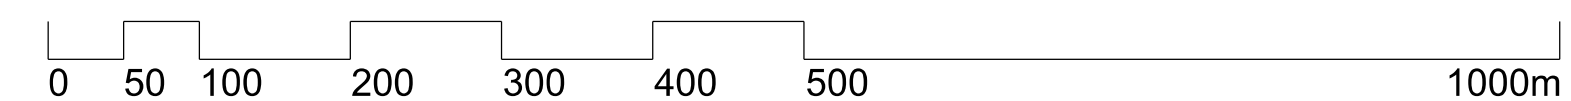

LEGENDA:

	STABILIZOVANÉ PLOCHY		
	NÁVRHOVÉ PLOCHY	1	ČÍSLO NÁVRHOVÉ PLOCHY
	HRANICE ŘEŠENÉHO ÚZEMÍ		
	PARCELNÍ KRESBA		
	HRANICE ZASTAVĚNÉHO ÚZEMÍ K 1.5.2018		
	NÁVRHOVÉ PLOCHY - ZASTAVITELNÉ		
	NÁVRHOVÉ PLOCHY - PLOCHY ZMĚN V KRAJINĚ		
	HRANICE PLOCHY PRO OVĚŘENÍ ÚZEMNÍ STUDII	US1	

NA CELÉM ÚZEMÍ ŘEŠENÉM ÚZEMNÍM PLÁNEM PLATÍ PRVKY
REGULAČNÍHO PLÁNU OBSAŽENÉ V KAPITOLE A/1.6c
DEFINICE POUŽITÝCH POJMŮ, KTERÉ JSOU PAK POUŽITY PRO
STANOVENÍ PODMÍNEK PRO VYUŽITÍ PLOCH S ROZDÍLNÝM
ROZDÍLNÝM ZPŮSOBEM VYUŽITÍ KAP. A/1.6b

	výtisk č.:	otisk autorizačního razítka:

<small> GENERÁLNÍ PROJEKTANT: Ing. Lubor Šavíček autorizovaný architekt ČKA 03654 Ohrada 1854, 755 01 Vsetín gsm + 420 604 859 068 lubor.savicki@seznam.cz </small>		
<small> OBJEDNATEL: OBEC DEŠNÁ </small>	<small> Č. ZAKÁZKY: 04_18 </small>	<small> DATUM: listopad 2019 </small>
ÚZEMNÍ PLÁN DEŠNÁ - ZMĚNA č. 1 <small> VÝKRES ZÁKLADNÍHO ČLENĚNÍ ÚZEMÍ - předpokládaná podoba po vydání změny č. 1 </small>	<small> MĚŘÍTKO 1:5 000 </small>	<small> Č. VÝKRESU A/II.1 </small>