


ÚZEMNÍ PLÁN DEŠNÁ

ZMĚNA č. 1

VÝKRES VEŘEJNĚ PROSPĚŠNÝCH STAVEB, OPATŘENÍ A ASANACÍ

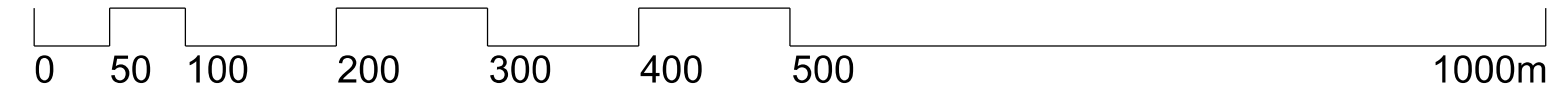

LEGENDA:



PODOBA MĚNĚNÝCH PRVKŮ LOKALIT ZMĚNY Č. 1 V ÚČINNÉM ÚP



OZNAC. LOK. ZMĚNY	POPIS ZMĚNY
L06	U částí veřejně prospěšné stavby označená TV1 s možností vyvlastnění se mění číslo návrhové plochy s rozdílným způsobem využití na číslo 102

	výtisk č.:	otisk autorizačního razítka:
--	------------	------------------------------

GENERÁLNÍ PROJEKTANT: Ing. Lubor Šavický autorizovaný architekt ČKA 03654 Ohrada 1854, 755 01 Vsetín gsm + 420 604 859 068 lubor.savicky@seznam.cz		
OBJEDNATEL: OBEC DEŠNÁ	Č. ZAKÁZKY: 04_18	DÁTUM: listopad 2019
ÚZEMNÍ PLÁN DEŠNÁ - ZMĚNA č. 1	MĚŘÍTKO 1:5 000	Č. VÝKRESU A/II.3
VÝKRES VEŘEJNĚ PROSPĚŠNÝCH STAVEB, OPATŘENÍ A ASANACÍ		