



# ÚZEMNÍ PLÁN DEŠNÁ

## ZMĚNA č. 1 - VÝKRES VEŘEJNĚ PROSPĚŠNÝCH STAVEB, OPATŘENÍ A ASANACÍ předpokládaná podoba po vydání změny č. 1

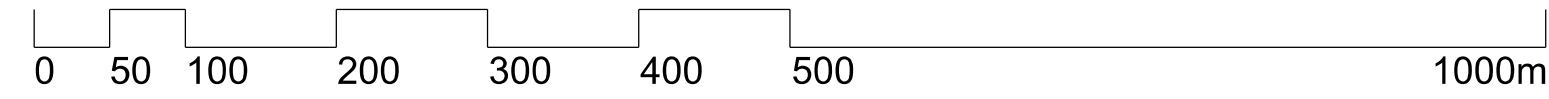

### LEGENDA:

STABILIZOVANÉ PLOCHY  
NĚ PLOCHY

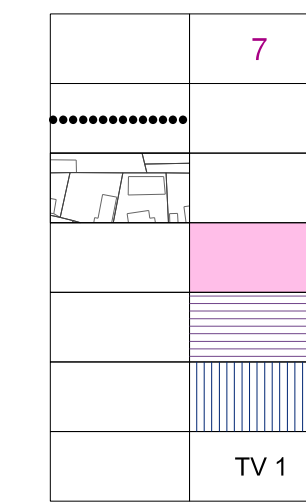

- ČÍSLO NÁVRHOVÉ PLOCHY
- HRANICE ŘEŠENÉHO ÚZEMÍ
- PARCELNÍ KRESBA
- VEŘEJNĚ PROSPĚŠNÉ STAVBY
- PLOCHY A KORIDORY S MOŽNOSTÍ VYVLASTNĚNÍ
- PLOCHY A KORIDORY S MOŽNOSTÍ UPLATNĚNÍ PŘEDKUPNÍHO PRÁVA
- OZNAČENÍ VPS

označení VPS, VPO v ÚP	č. návrhové plochy s rozdílným způsobem využití	vyvlastnění	předkupní právo
TV 1	7	+	-
	102	+	-
O1	6	-	+

	výtisk č.:	otisk autorizačního razítka:
--	------------	------------------------------

GENERÁLNÍ PROJEKTANT:  
Ing. Lubor Šavický | autorizovaný architekt ČKA 03654 | Ohrada 1854, 755 01 Vsetín | gsm + 420 604 859 068 |  
lubor.savicky@seznam.cz

OBJEDNATEL: OBEC DEŠNÁ  
Č. ZAKÁZKY: 04\_18  
DATUM: listopad 2019

<b>ÚZEMNÍ PLÁN DEŠNÁ - ZMĚNA č. 1</b>	MĚŘÍTKO	Č. VÝKRESU
VÝKRES VEŘEJNĚ PROSPĚŠNÝCH STAVEB, OPATŘENÍ A ASANACÍ - předpokládaná podoba po vydání změny č. 1	1:5 000	A/II.3