


ÚZEMNÍ PLÁN DEŠNÁ

ZMĚNA č. 1

HLAVNÍ VÝKRES

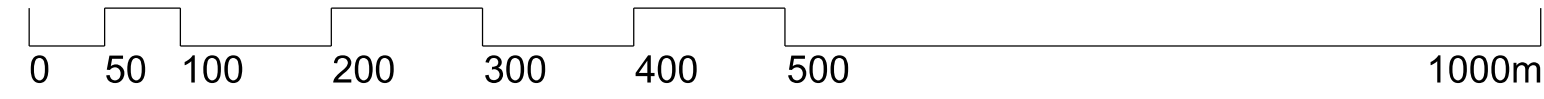

LEGENDA:

L01	HRANICE LOKALIT ZMĚNY VČETNĚ OZNAČENÍ
-----	--

PODOBA MĚNĚNÝCH PRVKŮ LOKALIT ZMĚNY Č. 1 V ÚČINNÉM ÚP

STAV	NÁVRH	ČÍSLO NÁVRHOVÉ PLOCHY
		5
		PARCELNÍ KRESBA
		HRANICE ZASTAVITELNÝCH PLOCH

STABILIZOVANÉ PLOCHY	NÁVRHOVÉ PLOCHY	PLOCHY REKREACE SPECIFICKÝCH FOREM
		RX
		TV
		PLOCHY SMÍŠENÉ OBYTNÉ VESNICKÉ
		PLOCHY TECHNICKÉ INFRASTRUKTURY - VODNÍ HOSPODÁŘSTVÍ
		PLOCHY KRAJINNÉ ZELENĚ
		PLOCHY LESNÍ
		PLOCHY ZEMĚDĚLSKÉ

OZNAČ. LOK. ZMĚNY	POPIS ZMĚNY
L01	Aktualizace vymezení zastavěného území ke dni 01.05.2018
L03	Část stabilizované plochy Z a L se mění na zastavitelnou plochu SO.3 č. 106
L04	Zastavitelná plocha RX č. 5 se mění na stabilizovanou plochu Z, L a S*
L05	Části stabilizovaných ploch L, K a Z se mění na stabilizovanou plochu SO.3 v zastavěném území
L06	Část zastavitelné plochy č. 7 se mění na návrhovou plochu č. 102; zastavitelnost se vypouští
L07	Části stabilizovaných ploch Z, K a L se mění na navrhovanou plochu TV č. 103
L08	Část stabilizované plochy Z se mění na stabilizovanou plochu L
L09	Část stabilizované plochy L se mění na stabilizovanou plochu Z
L10	Část stabilizované plochy SO.3 se mění na stabilizovanou plochu P*
L11	Část stabilizované plochy Z se mění na zastavitelnou plochu SO.3 č. 104
L12	Část stabilizované plochy SO.3 se mění na stabilizovanou plochu TO,1
L13	Část stabilizované plochy L se mění na stabilizovanou plochu S*
L14	Část stabilizované plochy K se mění na stabilizovanou plochu L
L15	Část stabilizované plochy Z se mění na stabilizovanou plochu L
L16	Část stabilizované plochy L se mění na stabilizovanou plochu S*
L17	Část stabilizované plochy K se mění na stabilizovanou plochu S*
L18	Část stabilizované plochy L se mění na stabilizovanou plochu S*
L19	Část stabilizované plochy L se mění na stabilizovanou plochu Z
L20	Část stabilizované plochy L se mění na stabilizovanou plochu S*
L21	Část stabilizované plochy L se mění na stabilizovanou plochu S*
L22	Část stabilizované plochy L se mění na stabilizovanou plochu S*
L23	Část stabilizované plochy L se mění na stabilizovanou plochu S*
L24	Část stabilizované plochy L se mění na stabilizovanou plochu S*

	výtisk č.:	otisk autorizačního razítka:
--	------------	------------------------------

GENERÁLNÍ PROJEKTANT: Ing. Lubor Šavický autorizovaný architekt ČKA 03654 Ohrada 1854, 755 01 Vsetín gsm + 420 604 859 068 lubor.savicky@seznam.cz		
OBJEDNATEL: OBEC DEŠNÁ	Č. ZAKÁZKY: 04_18	DATUM: listopad 2019
ÚZEMNÍ PLÁN DEŠNÁ - ZMĚNA č. 1	MĚŘÍTKO 1:5 000	Č. VÝKRESU A/II.2
HLAVNÍ VÝKRES		