
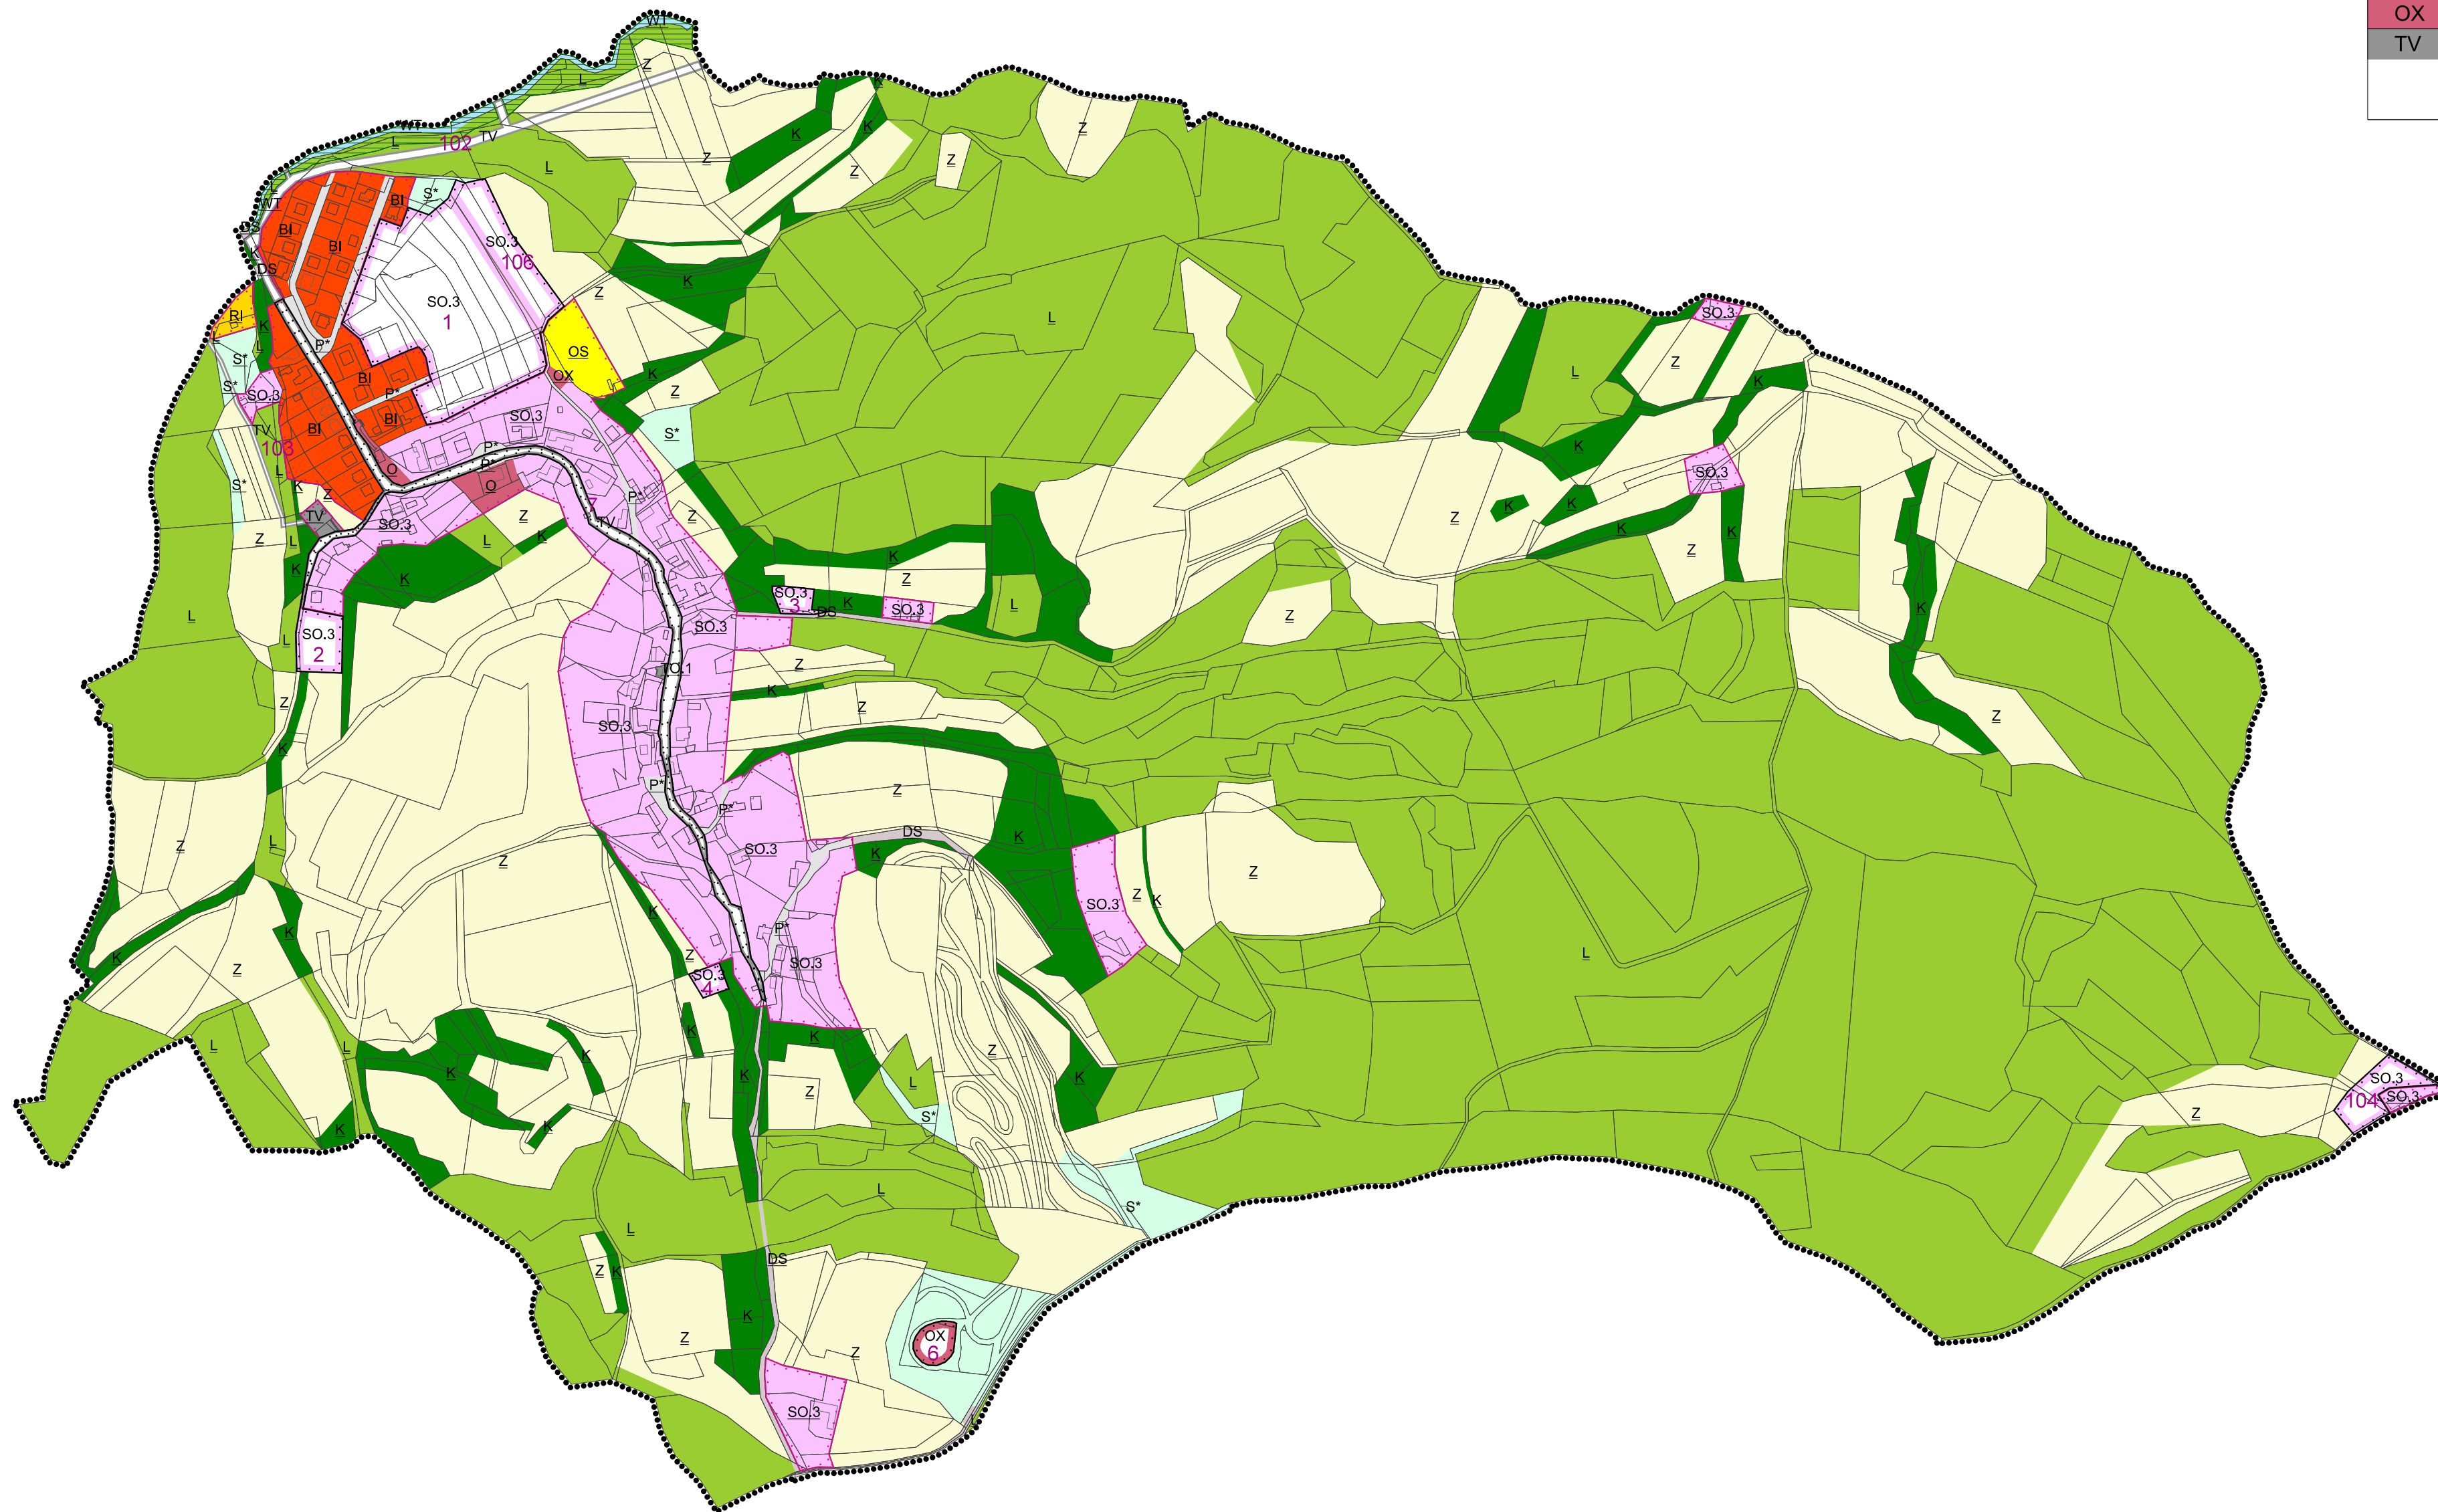


ÚZEMNÍ PLÁN DEŠNÁ

ZMĚNA č. 1 - HLAVNÍ VÝKRES


předpokládaná podoba po vydání změny č. 1

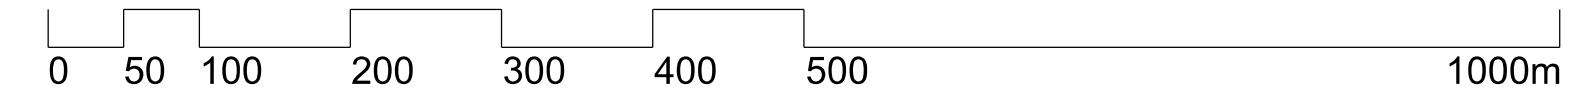

KÓD	ID	POPIS	VÝMĚRA (ha)
SO.3	1	plocha smíšená obytná vesnická	2,61
	2		0,28
	3		0,11
	4		0,08
	104		0,32
	106		0,52
OX	6	občanská vybavenost specifických forem	0,15
TV	7	tech. infrastruktura - vodní hospodářství	1,09
	102		0,57
	103		0,11

LEGENDA:

STABILIZOVANÉ PLOCHY

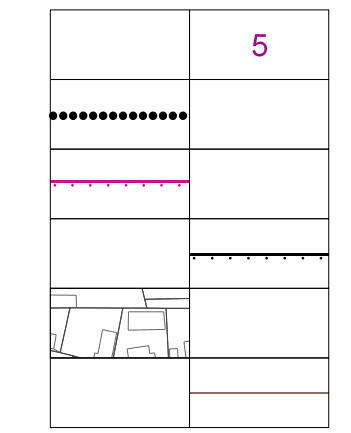

ČÍSLO NÁVRHOVÉ PLOCHY


HRANICE ŘEŠENÉHO ÚZEMÍ

HRANICE ZASTAVĚNÉHO ÚZEMÍ
K 1.5.2018

HRANICE ZASTAVITELNÝCH PLOCH

PARCELNÍ KRESBA

ROZHRANÍ MEZI PLOCHAMI SE SHODNOU FUNKCÍ

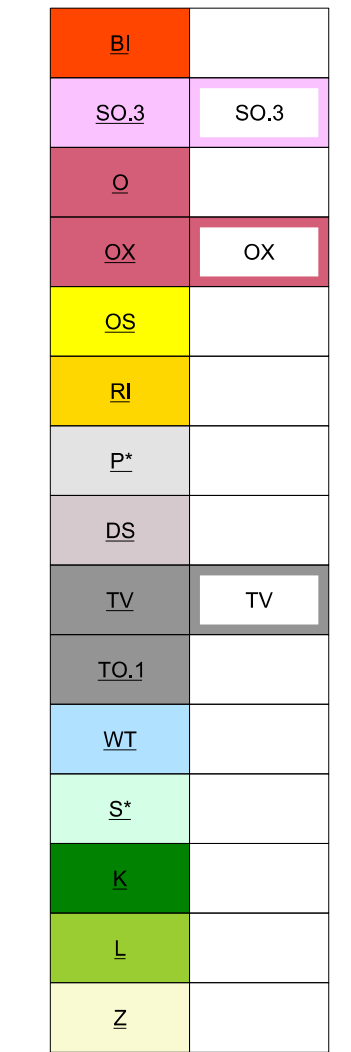

PLOCHY BYDLENÍ INDIVIDUÁLNÍHO

PLOCHY SMÍŠENÉ OBYTNÉ VESNICKÉ

PLOCHY OBČANSKÉHO VYBAVENÍ

PLOCHY OBČANSKÉ VYBAVENOSTI SPECIFICKÝCH FŮREM

PLOCHY OBČANSKÉHO VYBAVENÍ - PRO TĚLOVÝCHOVU A SPORT

PLOCHY RODINNÉ REKREACE

PLOCHY VEŘEJNÝCH PROSTRANSTVÍ

PLOCHY DOPRAVNÍ INFRASTRUKTURY - SILNIČNÍ DOPRAVA

PLOCHY TECHNICKÉ INFRASTRUKTURY - VODNÍ HOSPODÁŘSTVÍ

PLOCHY TECHNICKÉ INFRASTRUKTURY - PLOCHY PRO NAKLÁDÁNÍ S ODPADY

PLOCHY VODNÍ A VODOHOSPODÁŘSKÉ - VODNÍ PLOCHY A TOKY


PLOCHY SMÍŠENÉ NEZASTAVĚNÉHO ÚZEMÍ

PLOCHY KRAJINNÉ ZELENĚ

PLOCHY LESNÍ

PLOCHY ZEMĚDĚLSKÉ

ÚZEMNÍ SYSTÉM EKOLOGICKÉ STABILITY

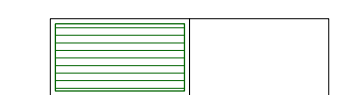

BIOKORIDOR ÚSES

	výtisk č.:	otisk autorizačního razítka:

GENERÁLNÍ PROJEKTANT:
Ing. Lubor Sawickí | autorizovaný architekt ČKA 03654 | Ohrada 1854, 755 01 Vsetín | gsm + 420 604 859 068 | lubor.sawicki@seznam.cz

OBJEDNATEL: OBEC DEŠNÁ Č. ZAKÁZKY: 04_18 DATUM: listopad 2019

ÚZEMNÍ PLÁN DEŠNÁ - ZMĚNA č. 1	MĚŘÍTKO	Č. VÝKRESU
HLAVNÍ VÝKRES - předpokládaná podoba po vydání změny č. 1	1:5 000	A/II.2