
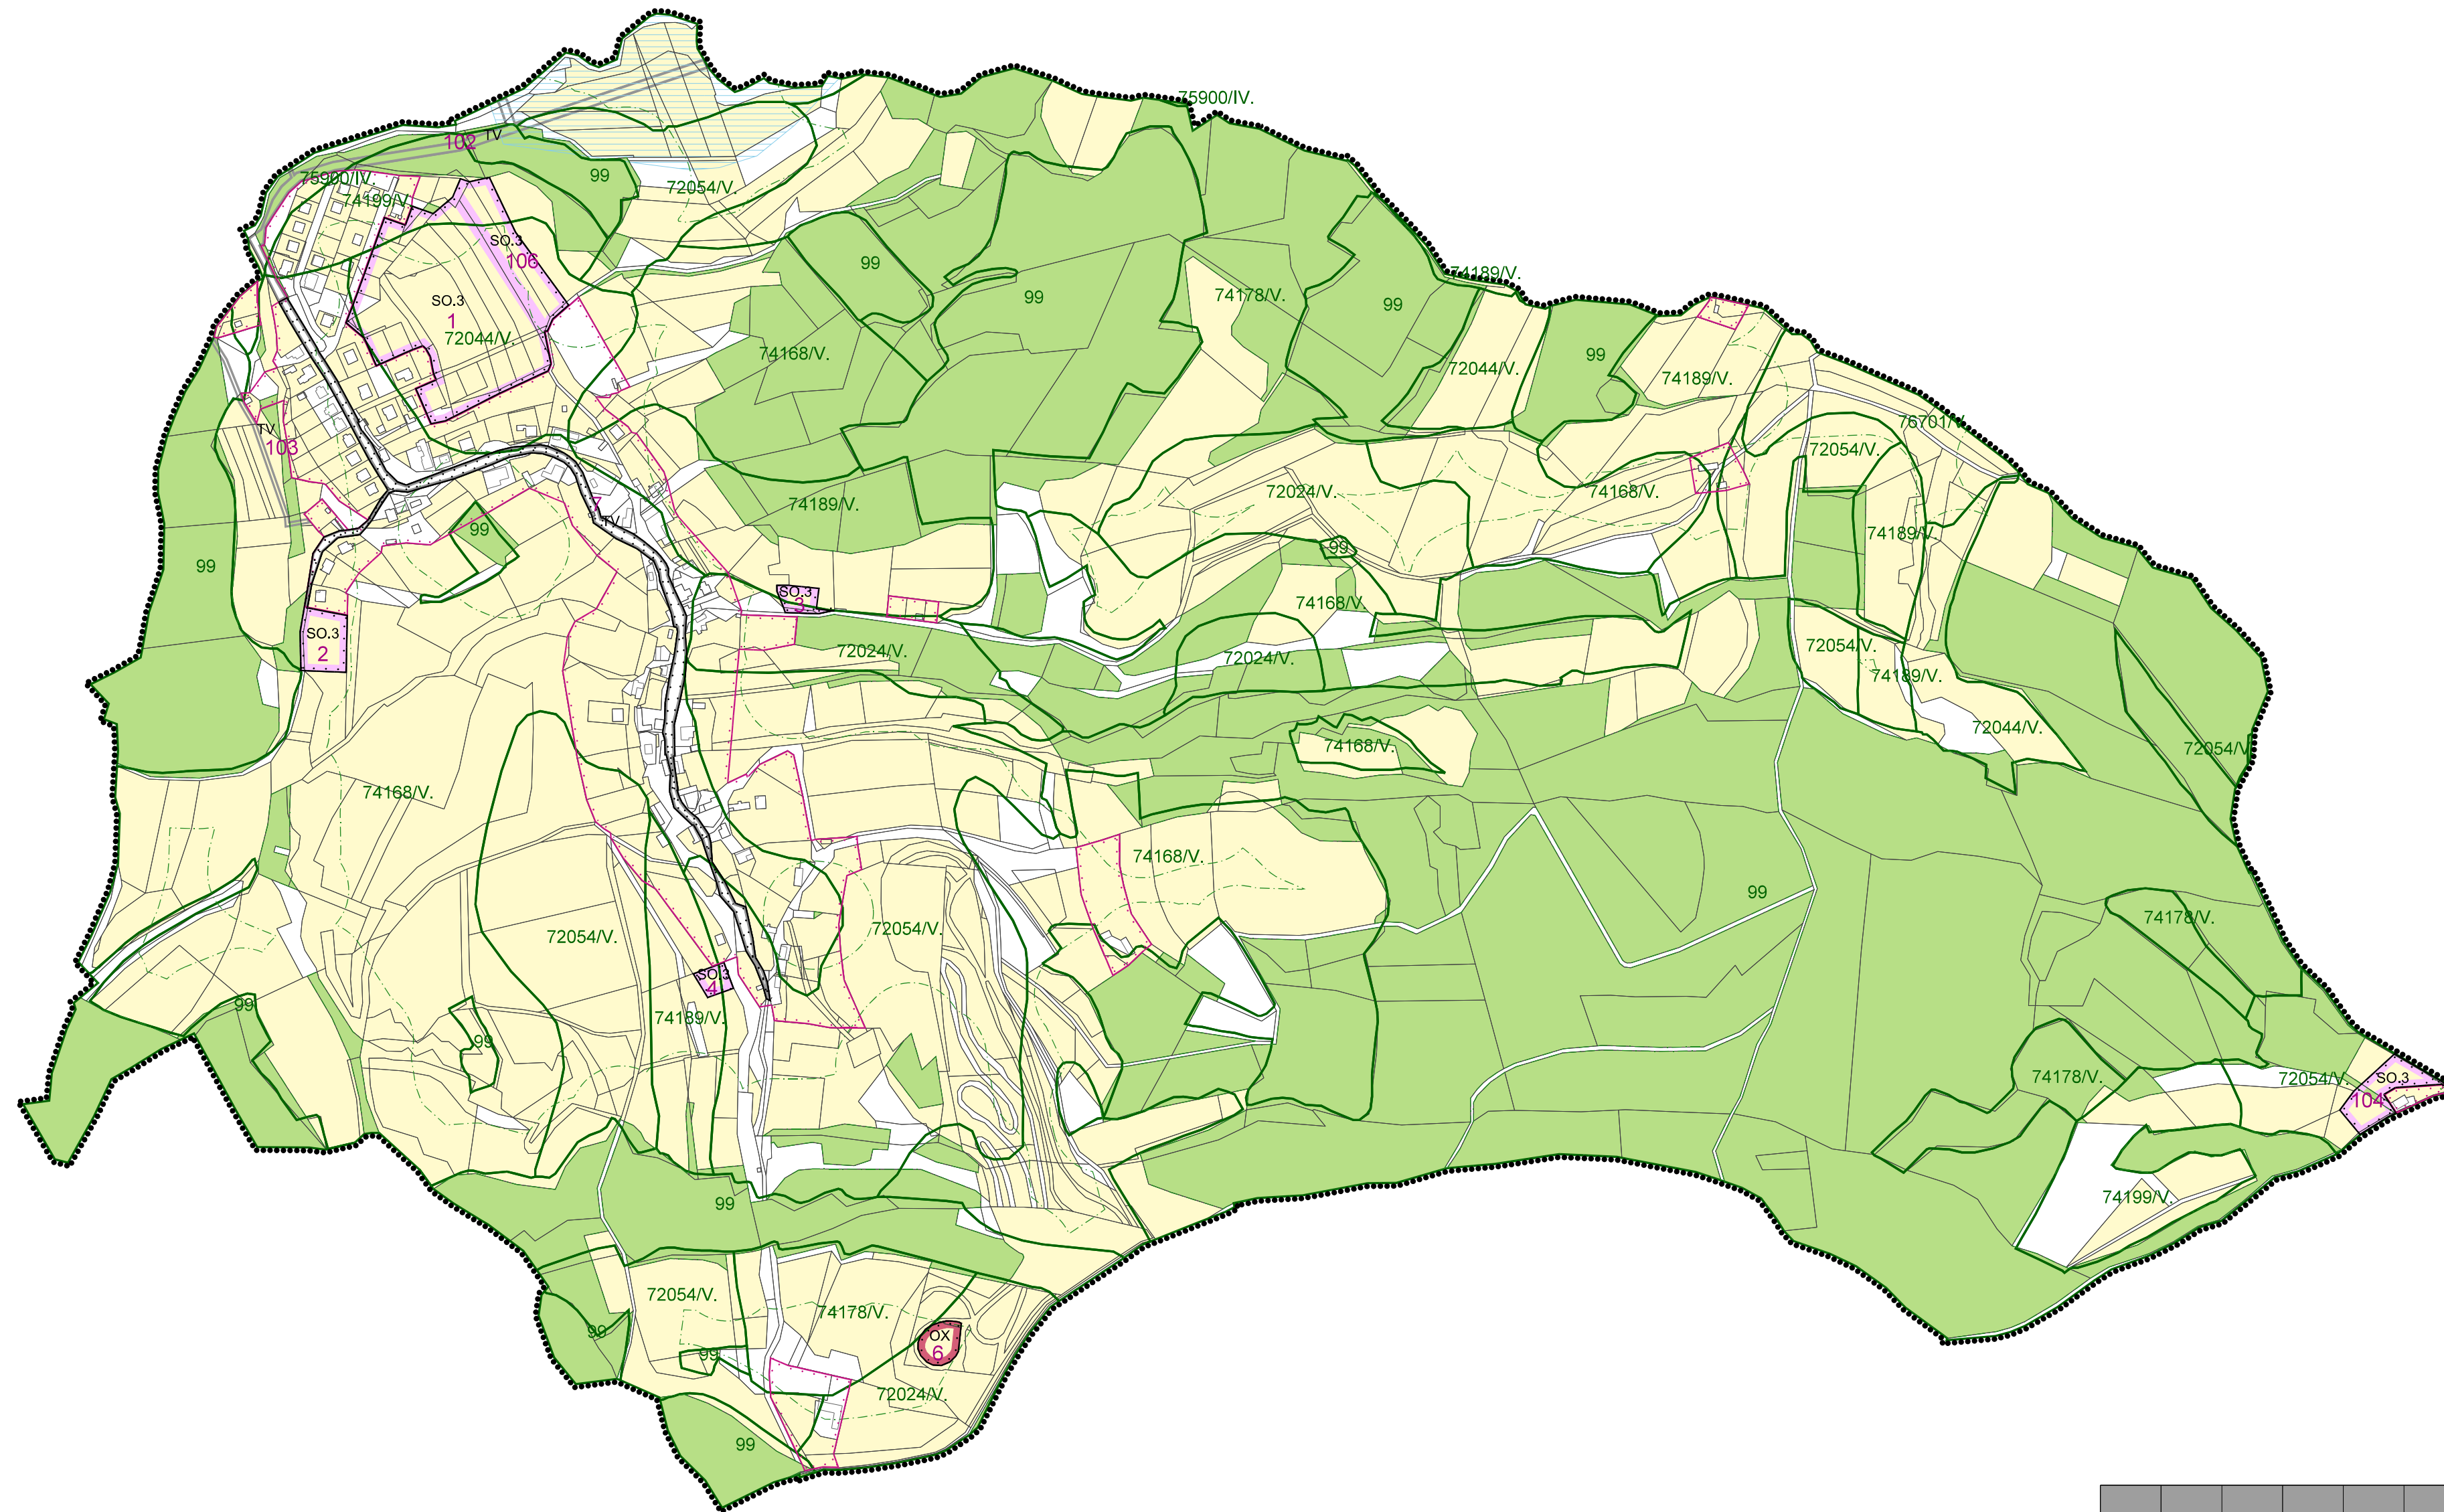


ÚZEMNÍ PLÁN DEŠNÁ

ZMĚNA č. 1 - VÝKRES PŘEDPOKLÁDANÝCH ZÁBORŮ PŮDNÍHO FONDU předpokládaná podoba po vydání změny č. 1

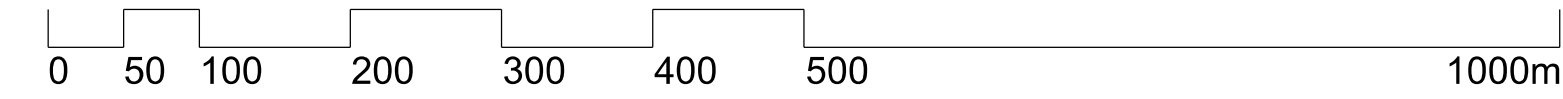

LEGENDA:

STAV	NÁVRH	
	5	ČÍSLO NÁVRHOVÉ PLOCHY
.....		HRANICE ŘEŠENÉHO ÚZEMÍ
-----		HRANICE ZASTAVĚNÉHO ÚZEMÍ K 1.5.2018
-----		HRANICE ZASTAVITELNÝCH PLOCH
-----		PARCELNÍ KRESBA

STABILIZOVA- NĚ PLOCHY	NÁVRHOVÉ PLOCHY	
	SO.3	PLOCHY SMÍŠENÉ OBYTNÉ VESNICKÉ
	OX	PLOCHY OBČANSKÉ VYBAVENOSTI SPECIFICKÝCH FOREM
	TV	PLOCHY TECHNICKÉ INFRASTRUKTURY - VODNÍ HOSPODÁŘSTVÍ

STAV	NÁVRH	
		POZEMKY ZPF
		POZEMKY URČENÉ K PLNĚNÍ FUNKCE LESA
		OSTATNÍ POZEMKY
72054/V.		HRANICE BPEJ S KÓDEM A TRÍDOU OCHRANY ZPF
99		KÓDOVÉ OZNAČENÍ PRO NEZEMĚDĚLSKOU PŮDU
-----		VZDÁLENOST 50 m OD OKRAJE LESA
-----		PLOCHA ODVODNĚNÁ

č. plochy	kód funkce	výměra (ha)	v ZÚ (ha)	v PUPFL (ha)	v ZPF (ha)	z toho dle kultur ZPF				z toho dle klasifikace tříd ochrany půd (BPEJ)					
						orná půda (ha)	zahrady (ha)	sady (ha)	TTP (ha)	TR ochrany ZPF I	z toho v ZÚ	TR ochrany ZPF II	z toho v ZÚ	TR ochrany ZPF III	TR ochrany ZPF IV
1	SO.3	2,61	0,00	0,00	2,52	0,00	0,00	0,00	2,52	0,00	0,00	0,00	0,00	0,00	2,52
2	SO.3	0,28	0,00	0,00	0,25	0,25	0,00	0,00	0,00	0,00	0,00	0,00	0,00	0,00	0,25
3	SO.3	0,11	0,00	0,00	0,09	0,00	0,00	0,00	0,09	0,00	0,00	0,00	0,00	0,00	0,09
4	SO.3	0,08	0,00	0,00	0,08	0,00	0,00	0,00	0,08	0,00	0,00	0,00	0,00	0,00	0,08
6	OX	0,15	0,00	0,00	0,15	0,00	0,00	0,00	0,15	0,00	0,00	0,00	0,00	0,00	0,15
7	TV	1,09	1,09	0,00	0,00	0,00	0,00	0,00	0,00	0,00	0,00	0,00	0,00	0,00	0,00
102	TV	0,57	0,00	0,29	0,18	0,17	0,00	0,00	0,01	0,00	0,00	0,00	0,00	0,14	0,03
103	TV	0,11	0,00	0,01	0,07	0,00	0,00	0,00	0,07	0,00	0,00	0,00	0,00	0,00	0,07
104	SO.3	0,32	0,00	0,02	0,29	0,00	0,00	0,00	0,29	0,00	0,00	0,00	0,00	0,00	0,29
106	SO.3	0,52	0,00	0,00	0,51	0,00	0,00	0,00	0,51	0,00	0,00	0,00	0,00	0,00	0,51

	výtisk č.:	otisk autorizačního razítka:
--	------------	------------------------------

GENERÁLNÍ PROJEKTANT:
Ing. Lubor Sawicki | autorizovaný architekt ČKA 03654 | Ohrada 1854, 755 01 Vsetín | gsm + 420 604 859 068 |
lubor.sawicki@seznam.cz | www.l-raum.cz

OBJEDNATEL: OBEC DEŠNÁ
Č. ZAKÁZKY: 04_18
DATUM: listopad 2019

ÚZEMNÍ PLÁN DEŠNÁ - ZMĚNA č. 1
VÝKRES PŘEDPOKLÁDANÝCH ZÁBORŮ PŮDNÍHO FONDU
- předpokládaná podoba po vydání změny č. 1

MĚŘITKO: 1:5 000
Č. VÝKRESU: B/II.3