
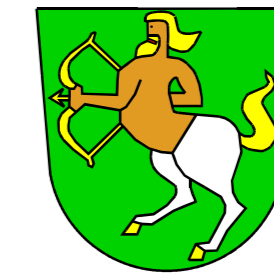
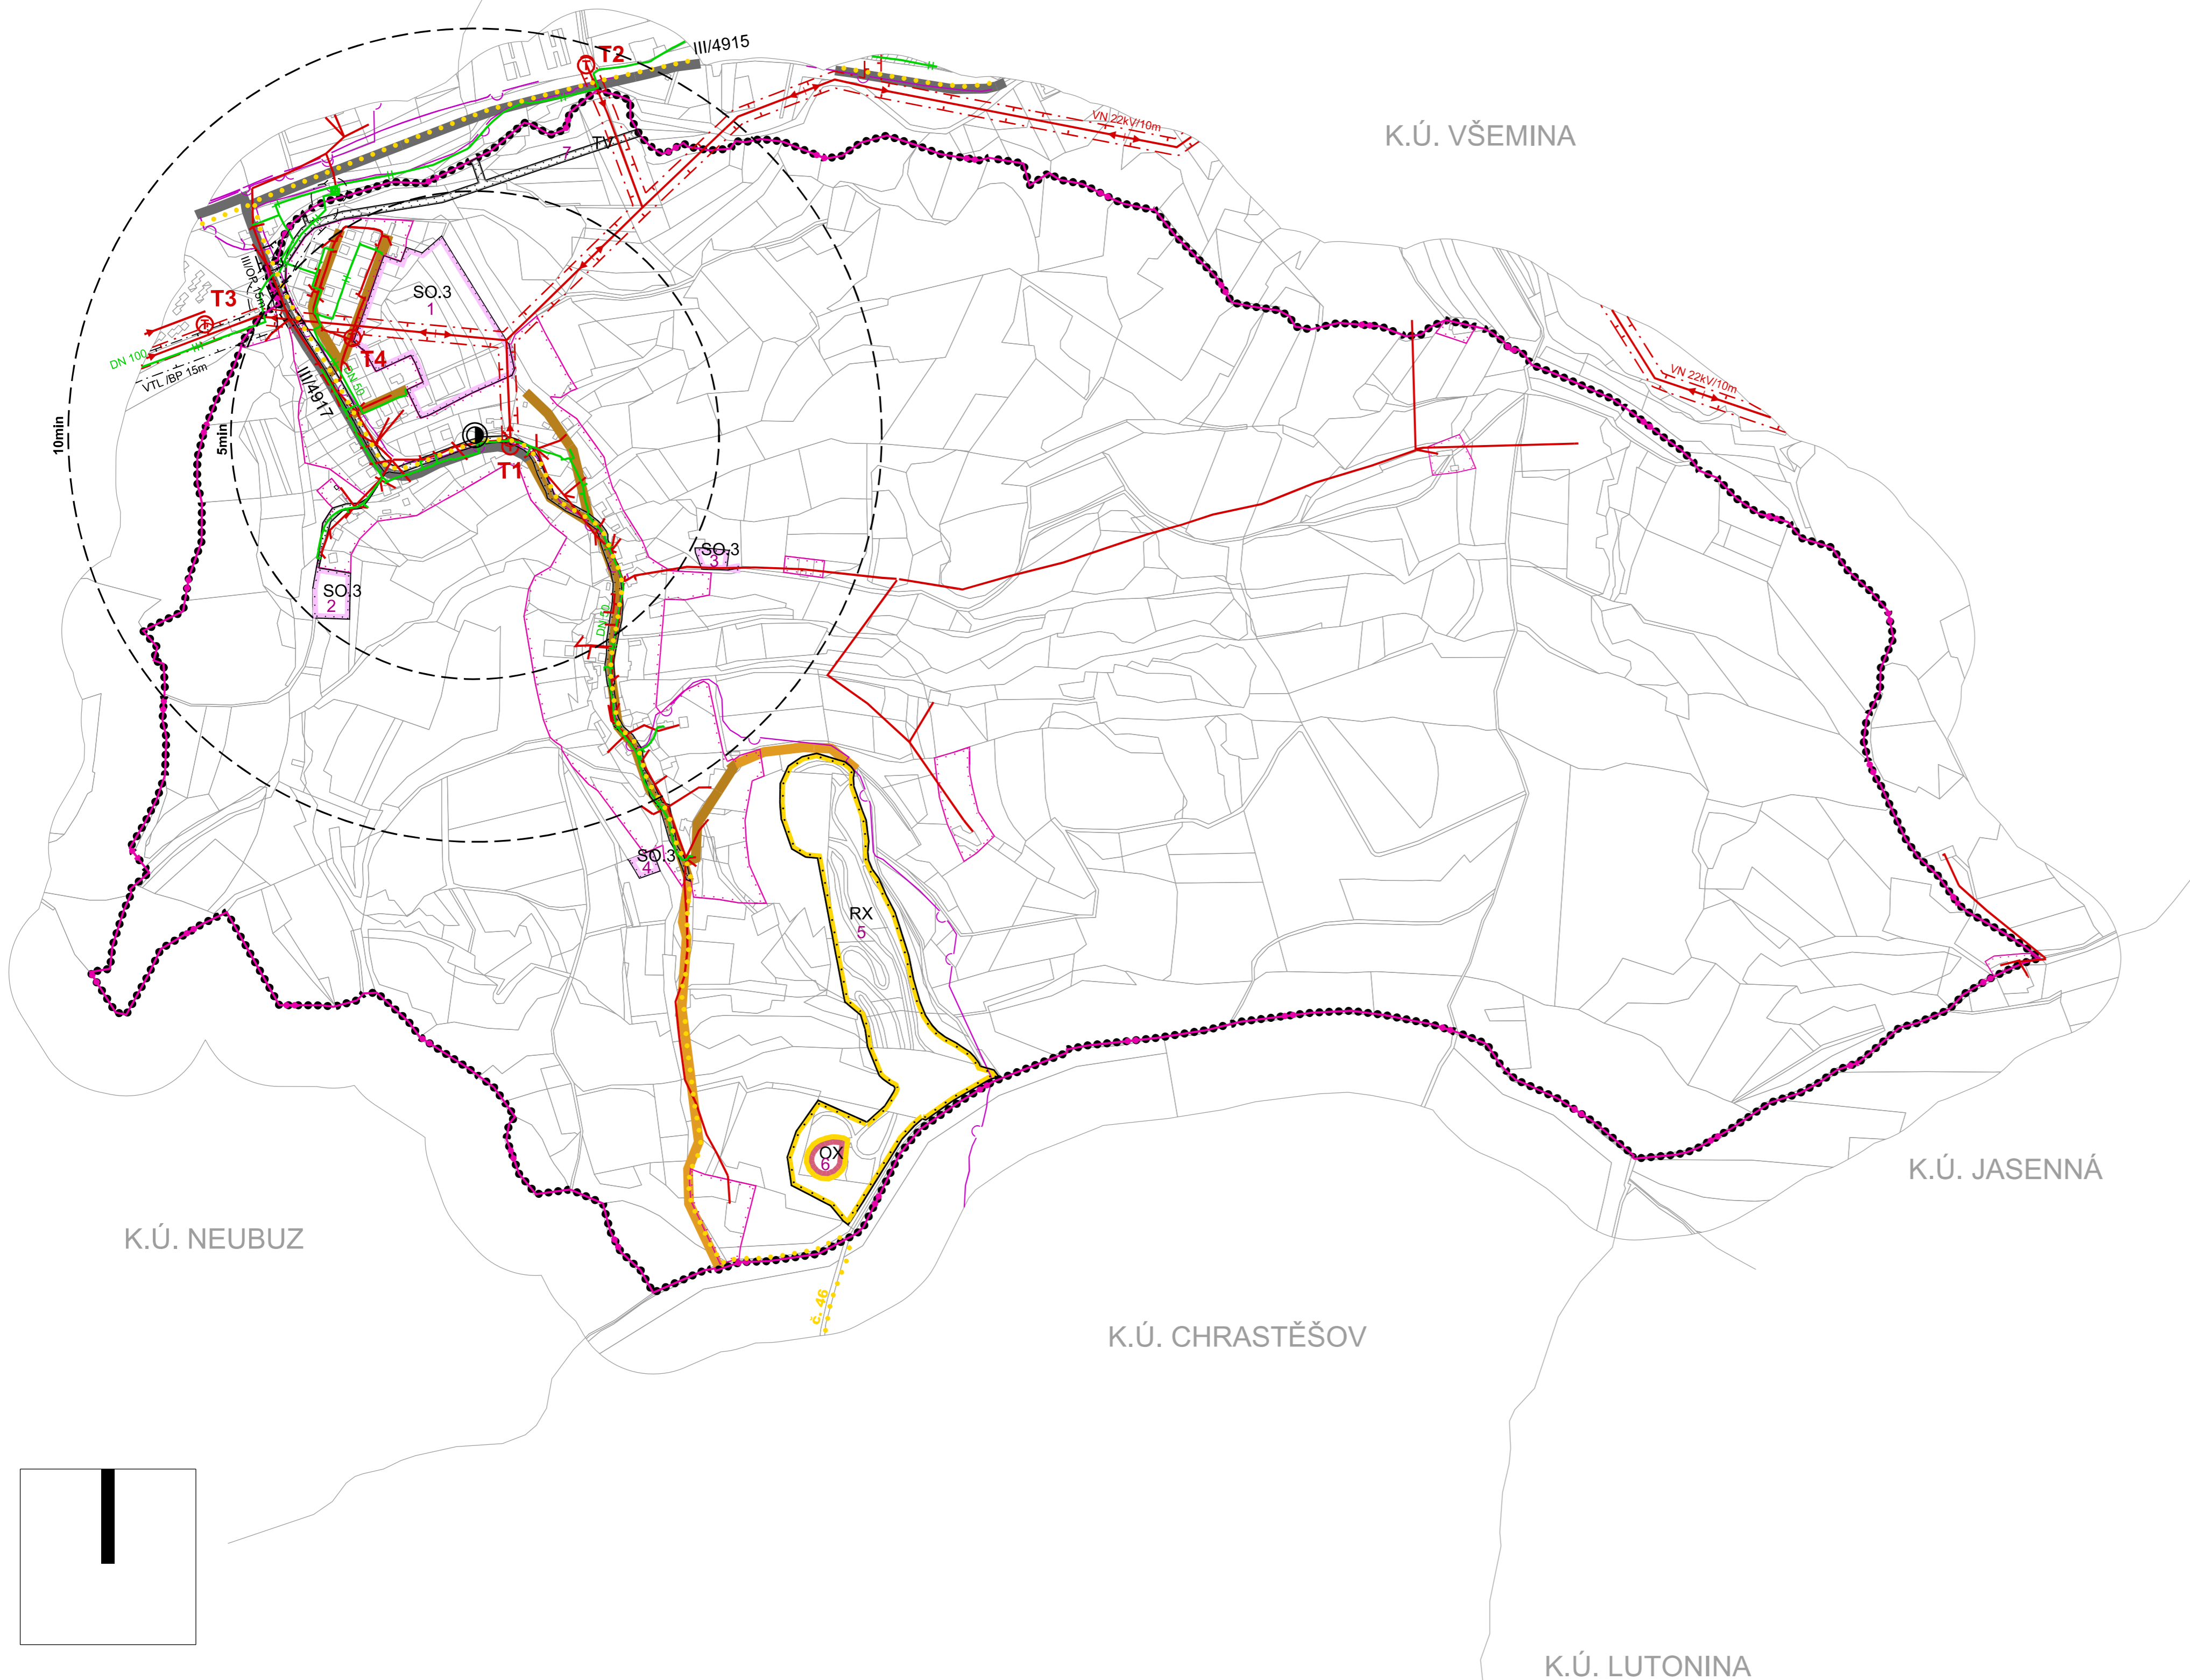


ÚZEMNÍ PLÁN DEŠNÁ

ENERGETIKA, SPOJE, DOPRAVA

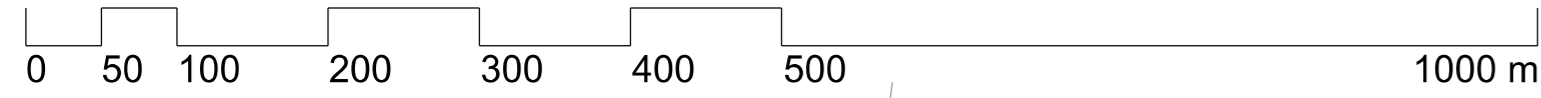

LEGENDA:

	1	ID PLOCHY S ROZDÍLNÝM ZPŮSOBEM VYUŽITÍ
		HRANICE ŘEŠENÉHO ÚZEMÍ
		HRANICE ZASTAVĚNÉHO ÚZEMÍ K 31.8.2011
		HRANICE ZASTAVITELNÝCH PLOCH
	SO.3	PLOCHY SMÍŠENÉ OBYTNÉ VESNICKÉ
	OX	PLOCHY OBČANSKÉ VYBAVENOSTI SPECIFICKÝCH FOREM
	RX	PLOCHY REKREACE SPECIFICKÝCH FOREM
	TV	PLOCHY TECHNICKÉ INFRASTRUKTURY - VODNÍ HOSPODÁŘSTVÍ
		SILNICE III. TŘÍDY
		MÍSTNÍ KOMUNIKACE
		ÚČELOVÁ KOMUNIKACE
		CYKLOSTEZKA, CYKLOTRASA
		ZASTÁVKA HROMADNÉ PŘEPRAVY OSOB
	5min	IZOCHRONA DOSTUPNOSTI
	III/OP 15m	OCHRANNÉ PÁSMO SILNICE

ENERGETIKA

	TRAFOSTANICE
	VENKOVNÍ VEDENÍ ELEKTRICKÉ SÍTĚ - VN 1/35 kV
	KABELOVÉ VEDENÍ ELEKTRICKÉ SÍTĚ - VN 1/35 kV
	OCHRANNÉ PÁSMO VN

PLYN

	PLYNOVOD VTL
	PLYNOVOD STL
	REGULÁTOR TLAKU PLYNU
	BEZPEČNOSTNÍ PÁSMO VTL

TELEKOMUNIKACE

	KOMUNIKAČNÍ VEDENÍ VČ. OCHRANNÉHO PÁSMO
--	---

ZÁZNAM O ÚČINNOSTI

SPRÁVNÍ ORGÁN, KTERÝ UP VYDAL ČÍSLO JEDNACÍ	Zastupitelstvo obce Dešná
DATUM VYDÁNÍ	
DATUM NABYTÍ ÚČINNOSTI	
POŘIZOVATEL	Městský úřad Vizovice Odbor stavební úřad
JMÉNO, PŘÍJMENÍ	Ing. Ivana Valachová
FUNKCE	referent
PODPIS (oprávněná úřední osoba pořizovatele)	

otisk autorizačního razítka:		otisk úředního razítka pořizovatele:
------------------------------	--	--------------------------------------



GENERÁLNÍ PROJEKTANT: Ing. Lubor Sawicki autorizovaný architekt ČKA 03654 Červenka 1504, 755 01 Vsetín gsm + 420 604 859 068 lubor.sawicki@seznam.cz www.lraum.cz			
DOPRAVNÍ ŘEŠENÍ: Ing. Milan Koňar	ENERGETIKA Ing. Josef Hubáček	VODNÍ HOSPODÁŘSTVÍ: Ing. Romana Kašparová	ÚSES: Ing. Lubor Sawicki
OBJEDNATEL: OBEC DEŠNÁ	Č. ZAKÁZKY: vs04-11	DATUM: duben 2012	
ÚZEMNÍ PLÁN DEŠNÁ		MĚŘÍTKO	Č. VÝKRESU
SCHEMA DOPRAVNÍ A TECHNICKÉ INFRASTRUKTURY - ENERGETIKA A SPOJE		1:5 000	B/II.5

Mapový podklad: © ÚKM ZK - Polohopis informačního charakteru odvozen z katastrální mapy